
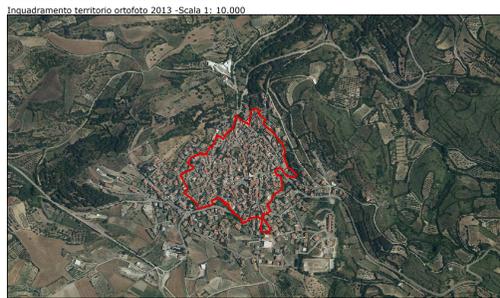
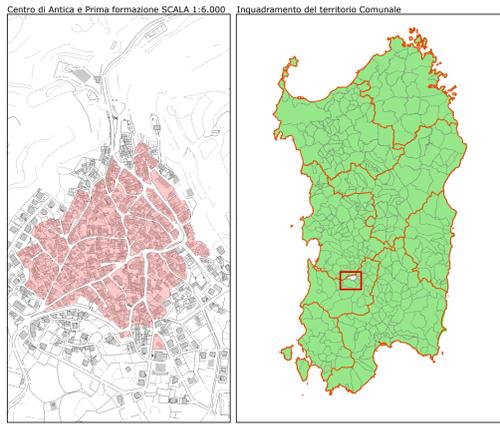
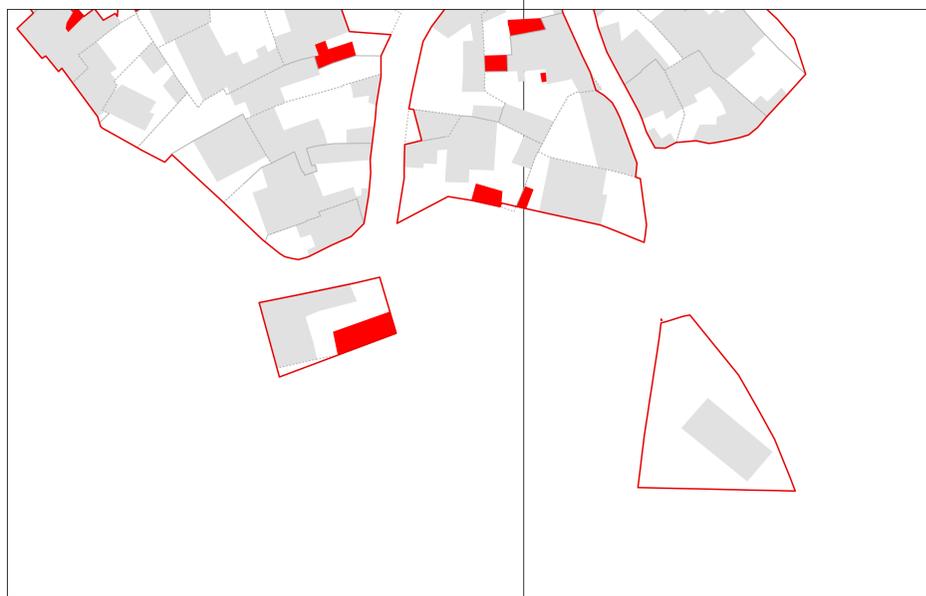


Legenda
 □ Isolati
 □ Lotti
 ■ Demolizioni senza ricostruzioni
 ■ Unità edilizie

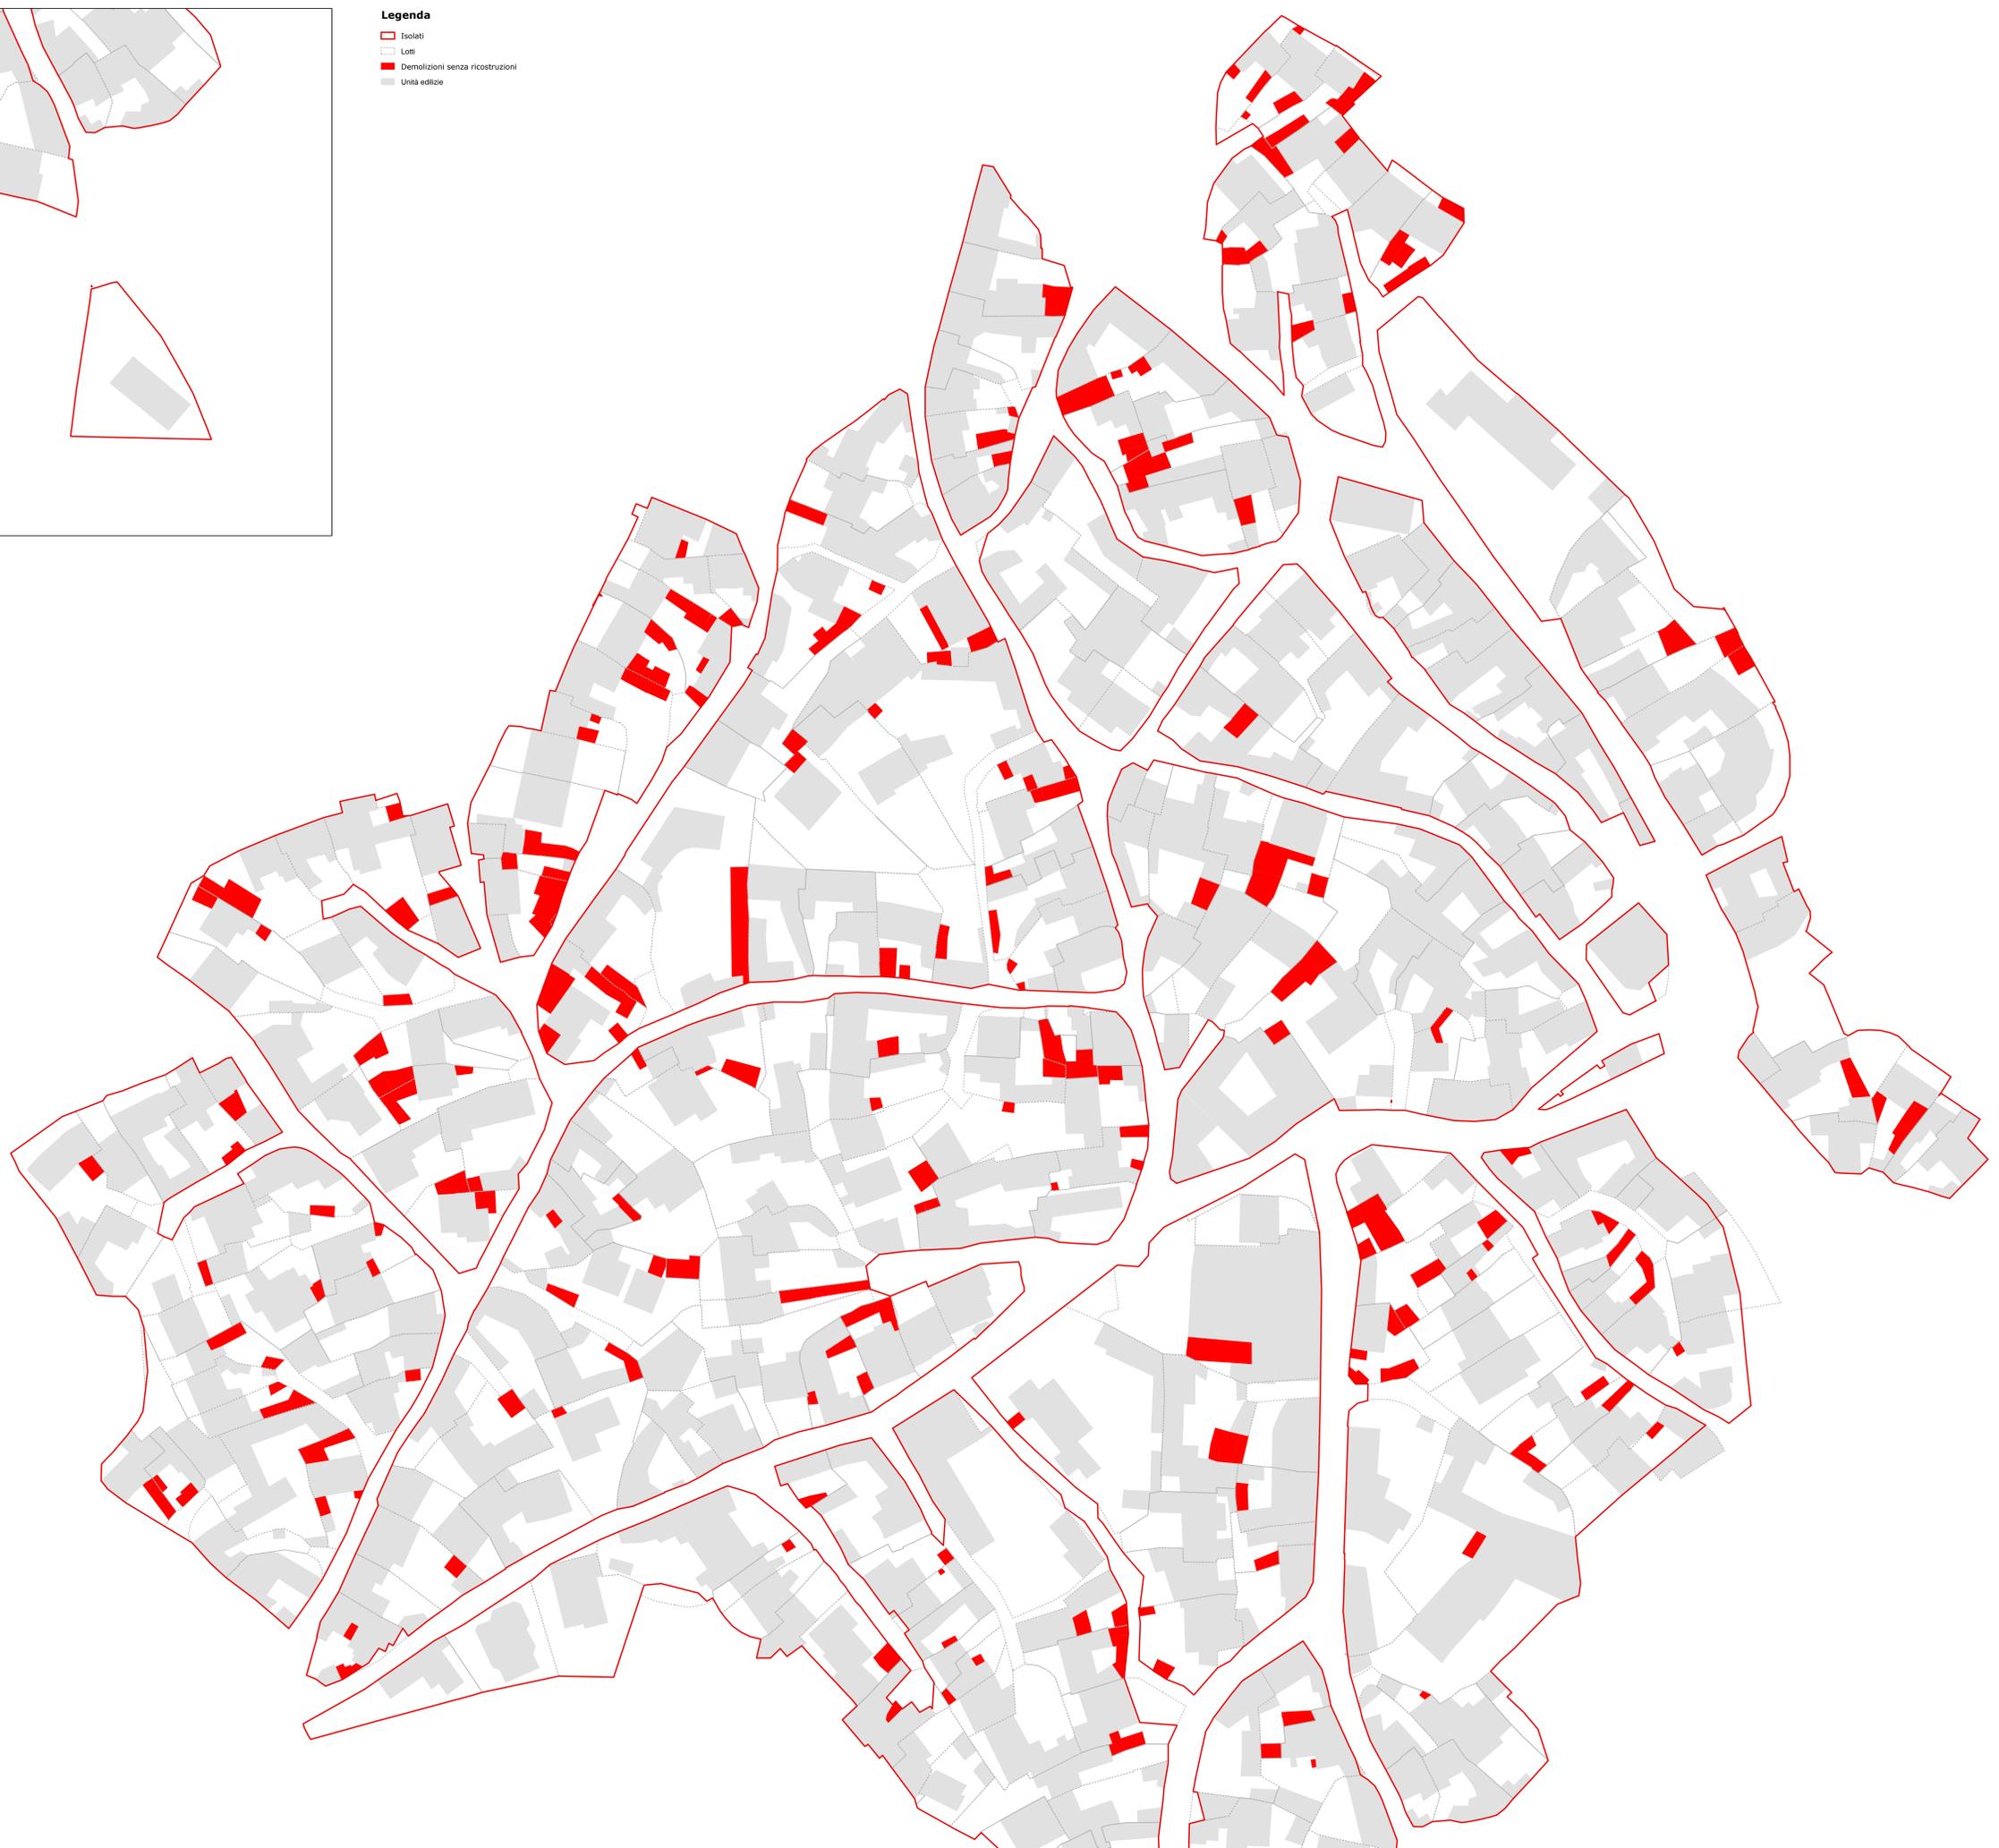

COMUNE di COLLINAS

Piano Particolareggiato del Centro di Antica e Prima Formazione

art. 52 NTA del PPR
 D.Lgs n.42/2004 / L.R. 8/2004

Tavola 17
 Unità Edilizie - Interventi di demolizione

Scala 1:500

Delibera Adozione Iniziale:
 n. del
 Delibera Approvazione definitiva:
 n. del

Progettazione: Servizio Tecnico Manutentivo
 Dott. Ing. Gianluca Fontana

L'Amministrazione:
 Il Sindaco
 Francesco Paolo Cannas