

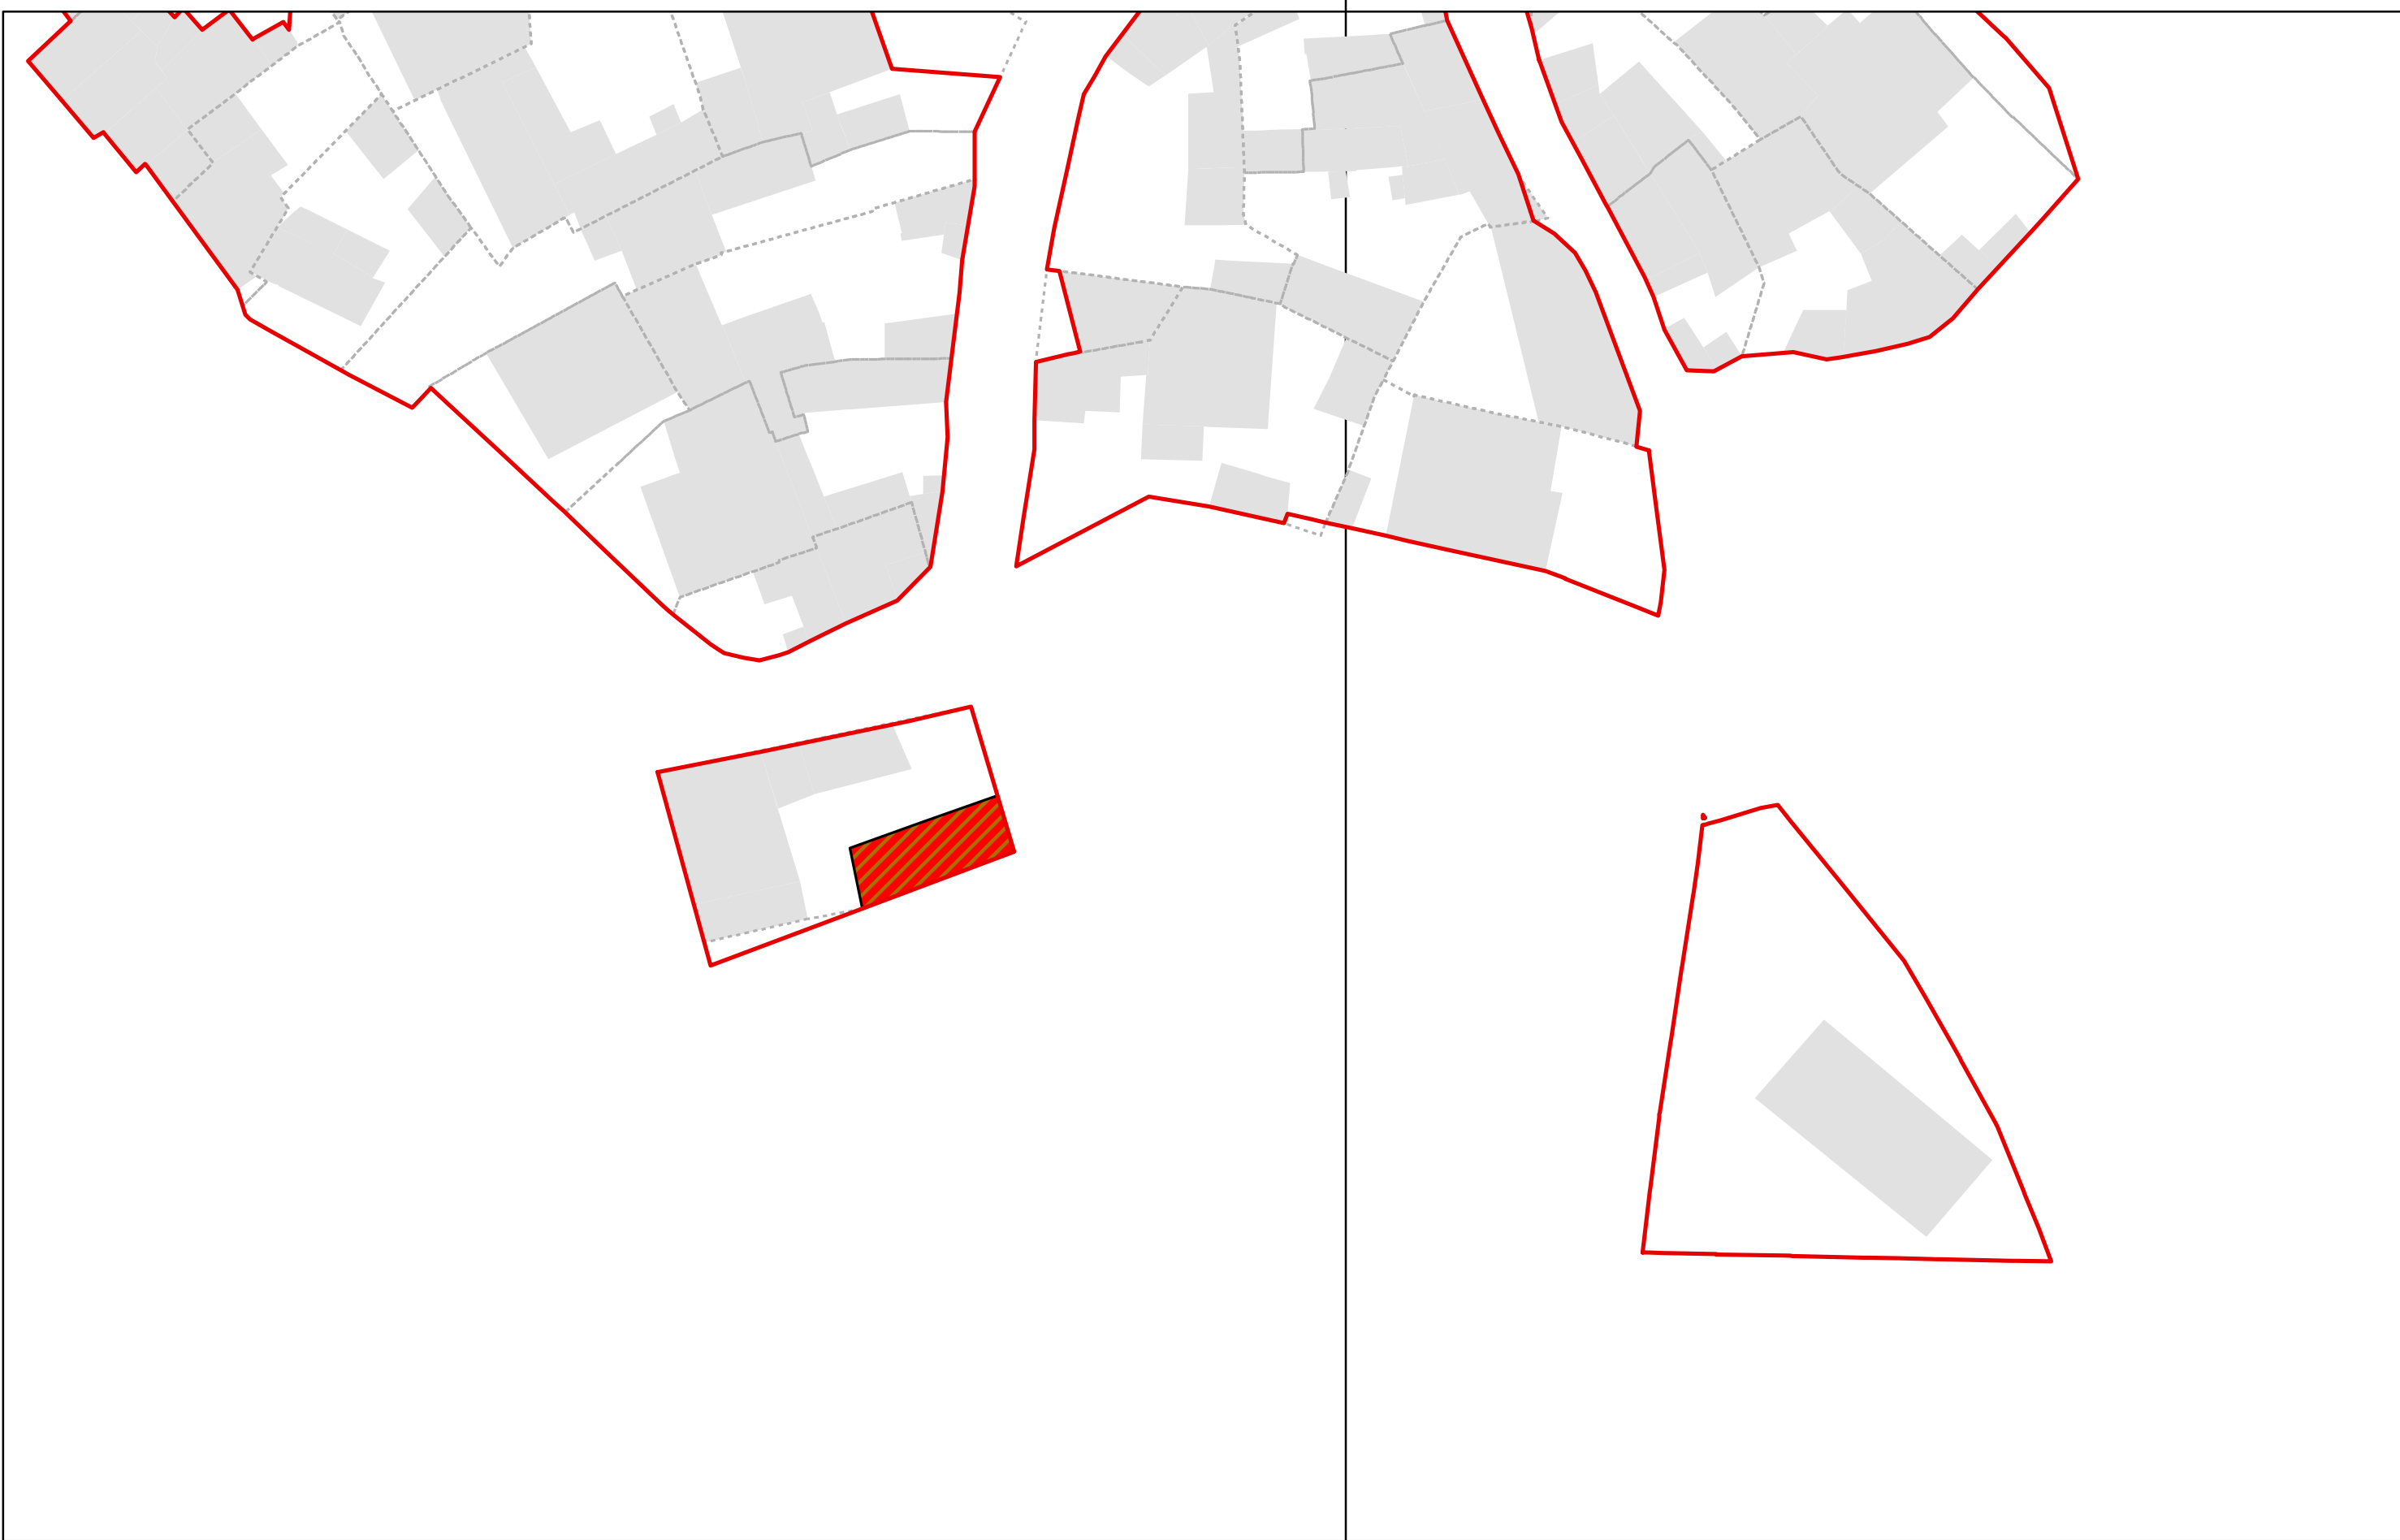


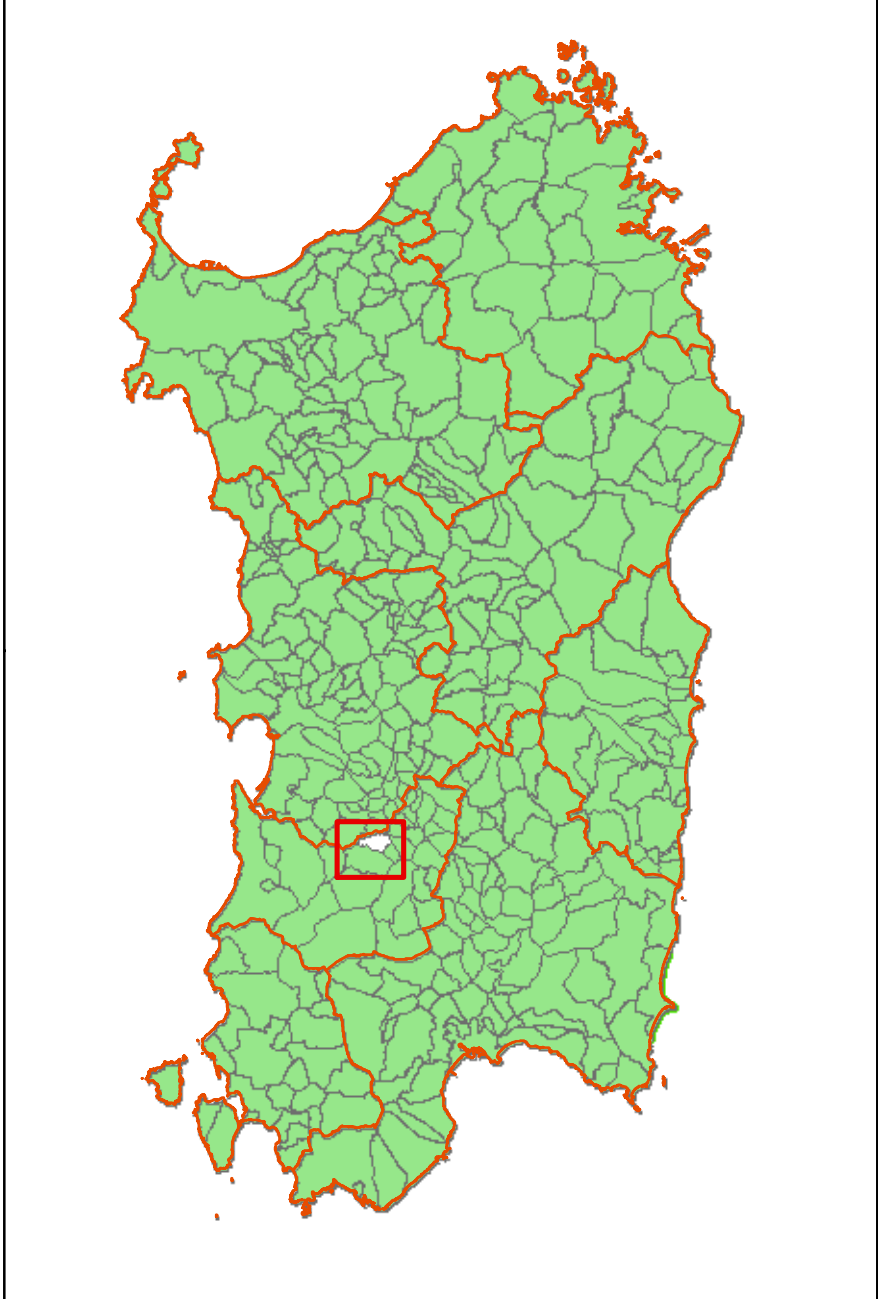


- Legenda**
- Isolati
 - Lotti
 - DR - Edifici con possibilità di demolizione con ricostruzione
 - SR - Superfici di possibile ricostruzione
 - Unità edilizie

Centro di Antica e Prima formazione SCALA 1:6.000

Inquadramento del territorio Comunale

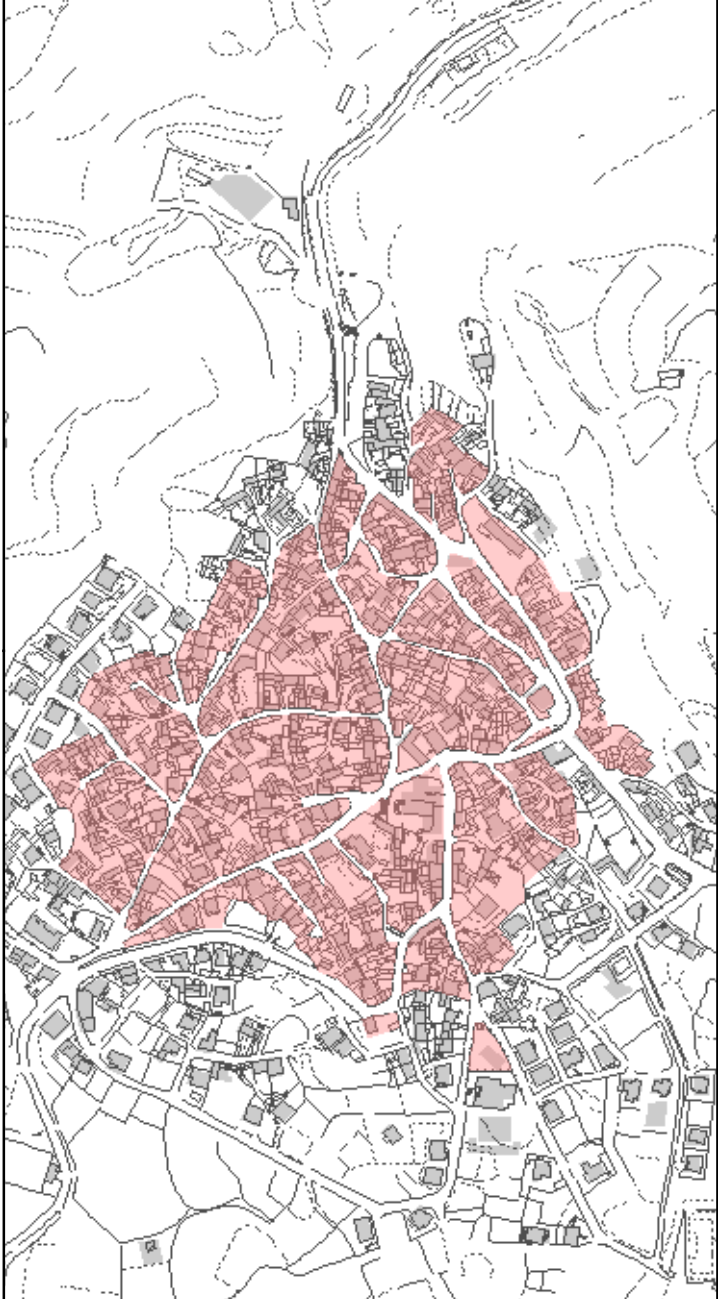

Inquadramento territorio ortofoto 2013 - Scala 1:10.000

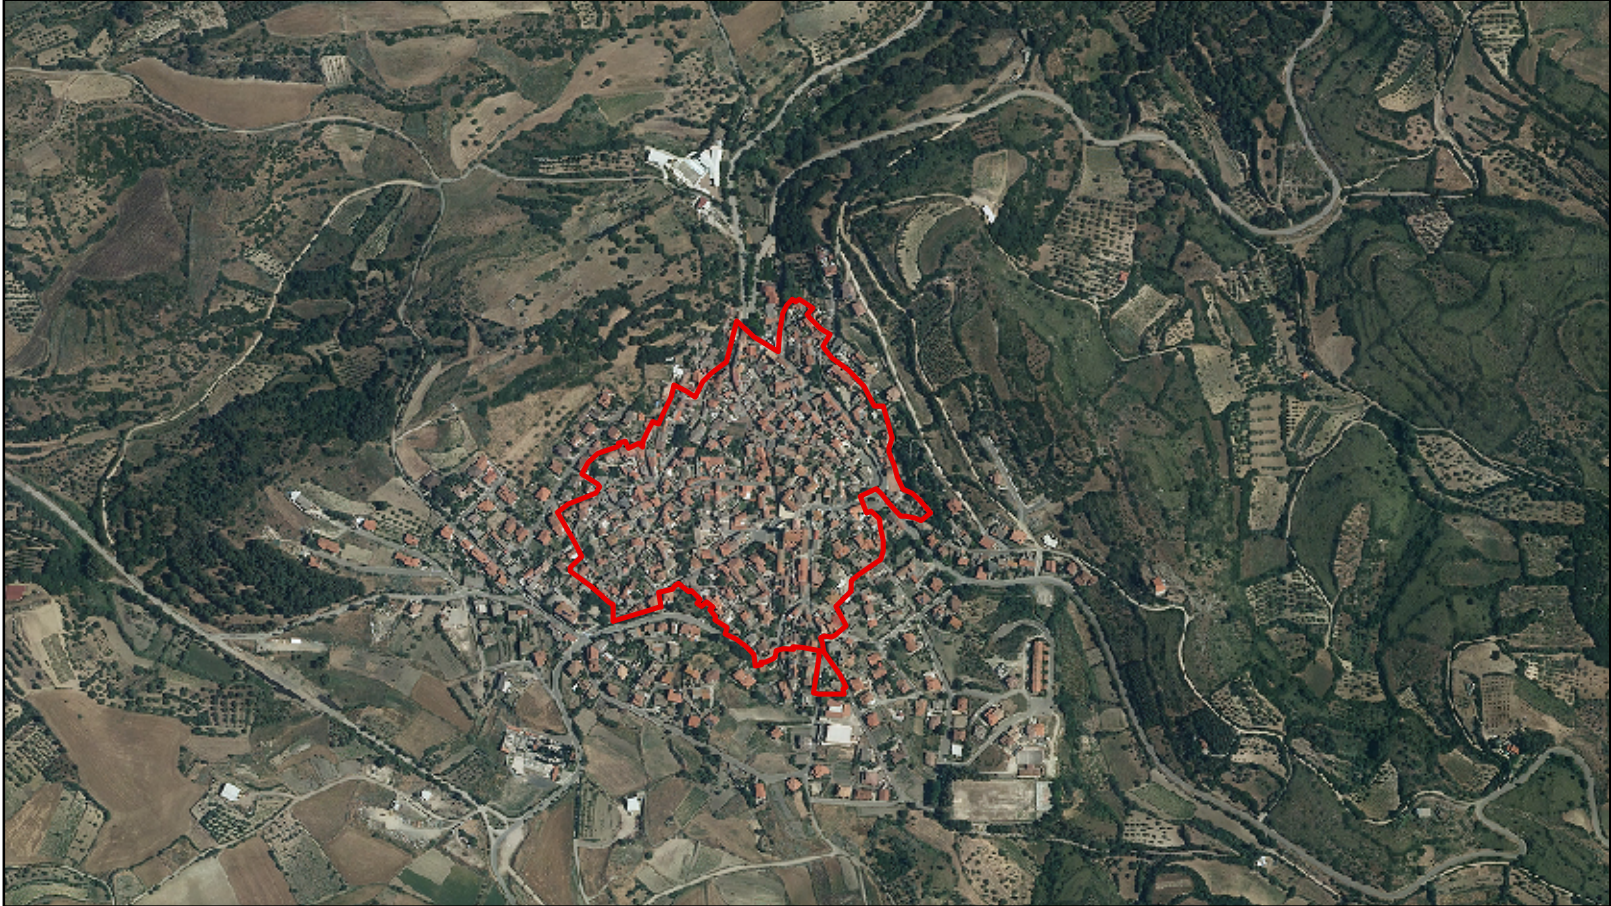

COMUNE di COLLINAS

**Piano Particolareggiato del
Centro di Antica e Prima Formazione**

art. 52 NTA del PPR
D.Lgs n.42/2004 / L.R. 8/2004

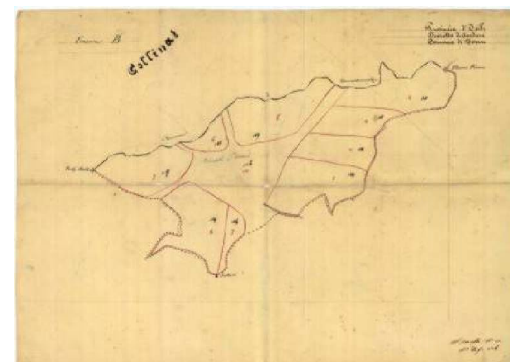


Tavola 18
Unità Edilizie - Interventi di demolizione con ricostruzione

Scala 1:500

Delibera Adozione Iniziale:
n. del
Delibera Approvazione definitiva:
n. del

Progettazione:
Servizio Tecnico Manutentivo
Dott. Ing. Gianluca Fontana

L'Amministrazione:
Il Sindaco
Francesco Paolo Cannas

