



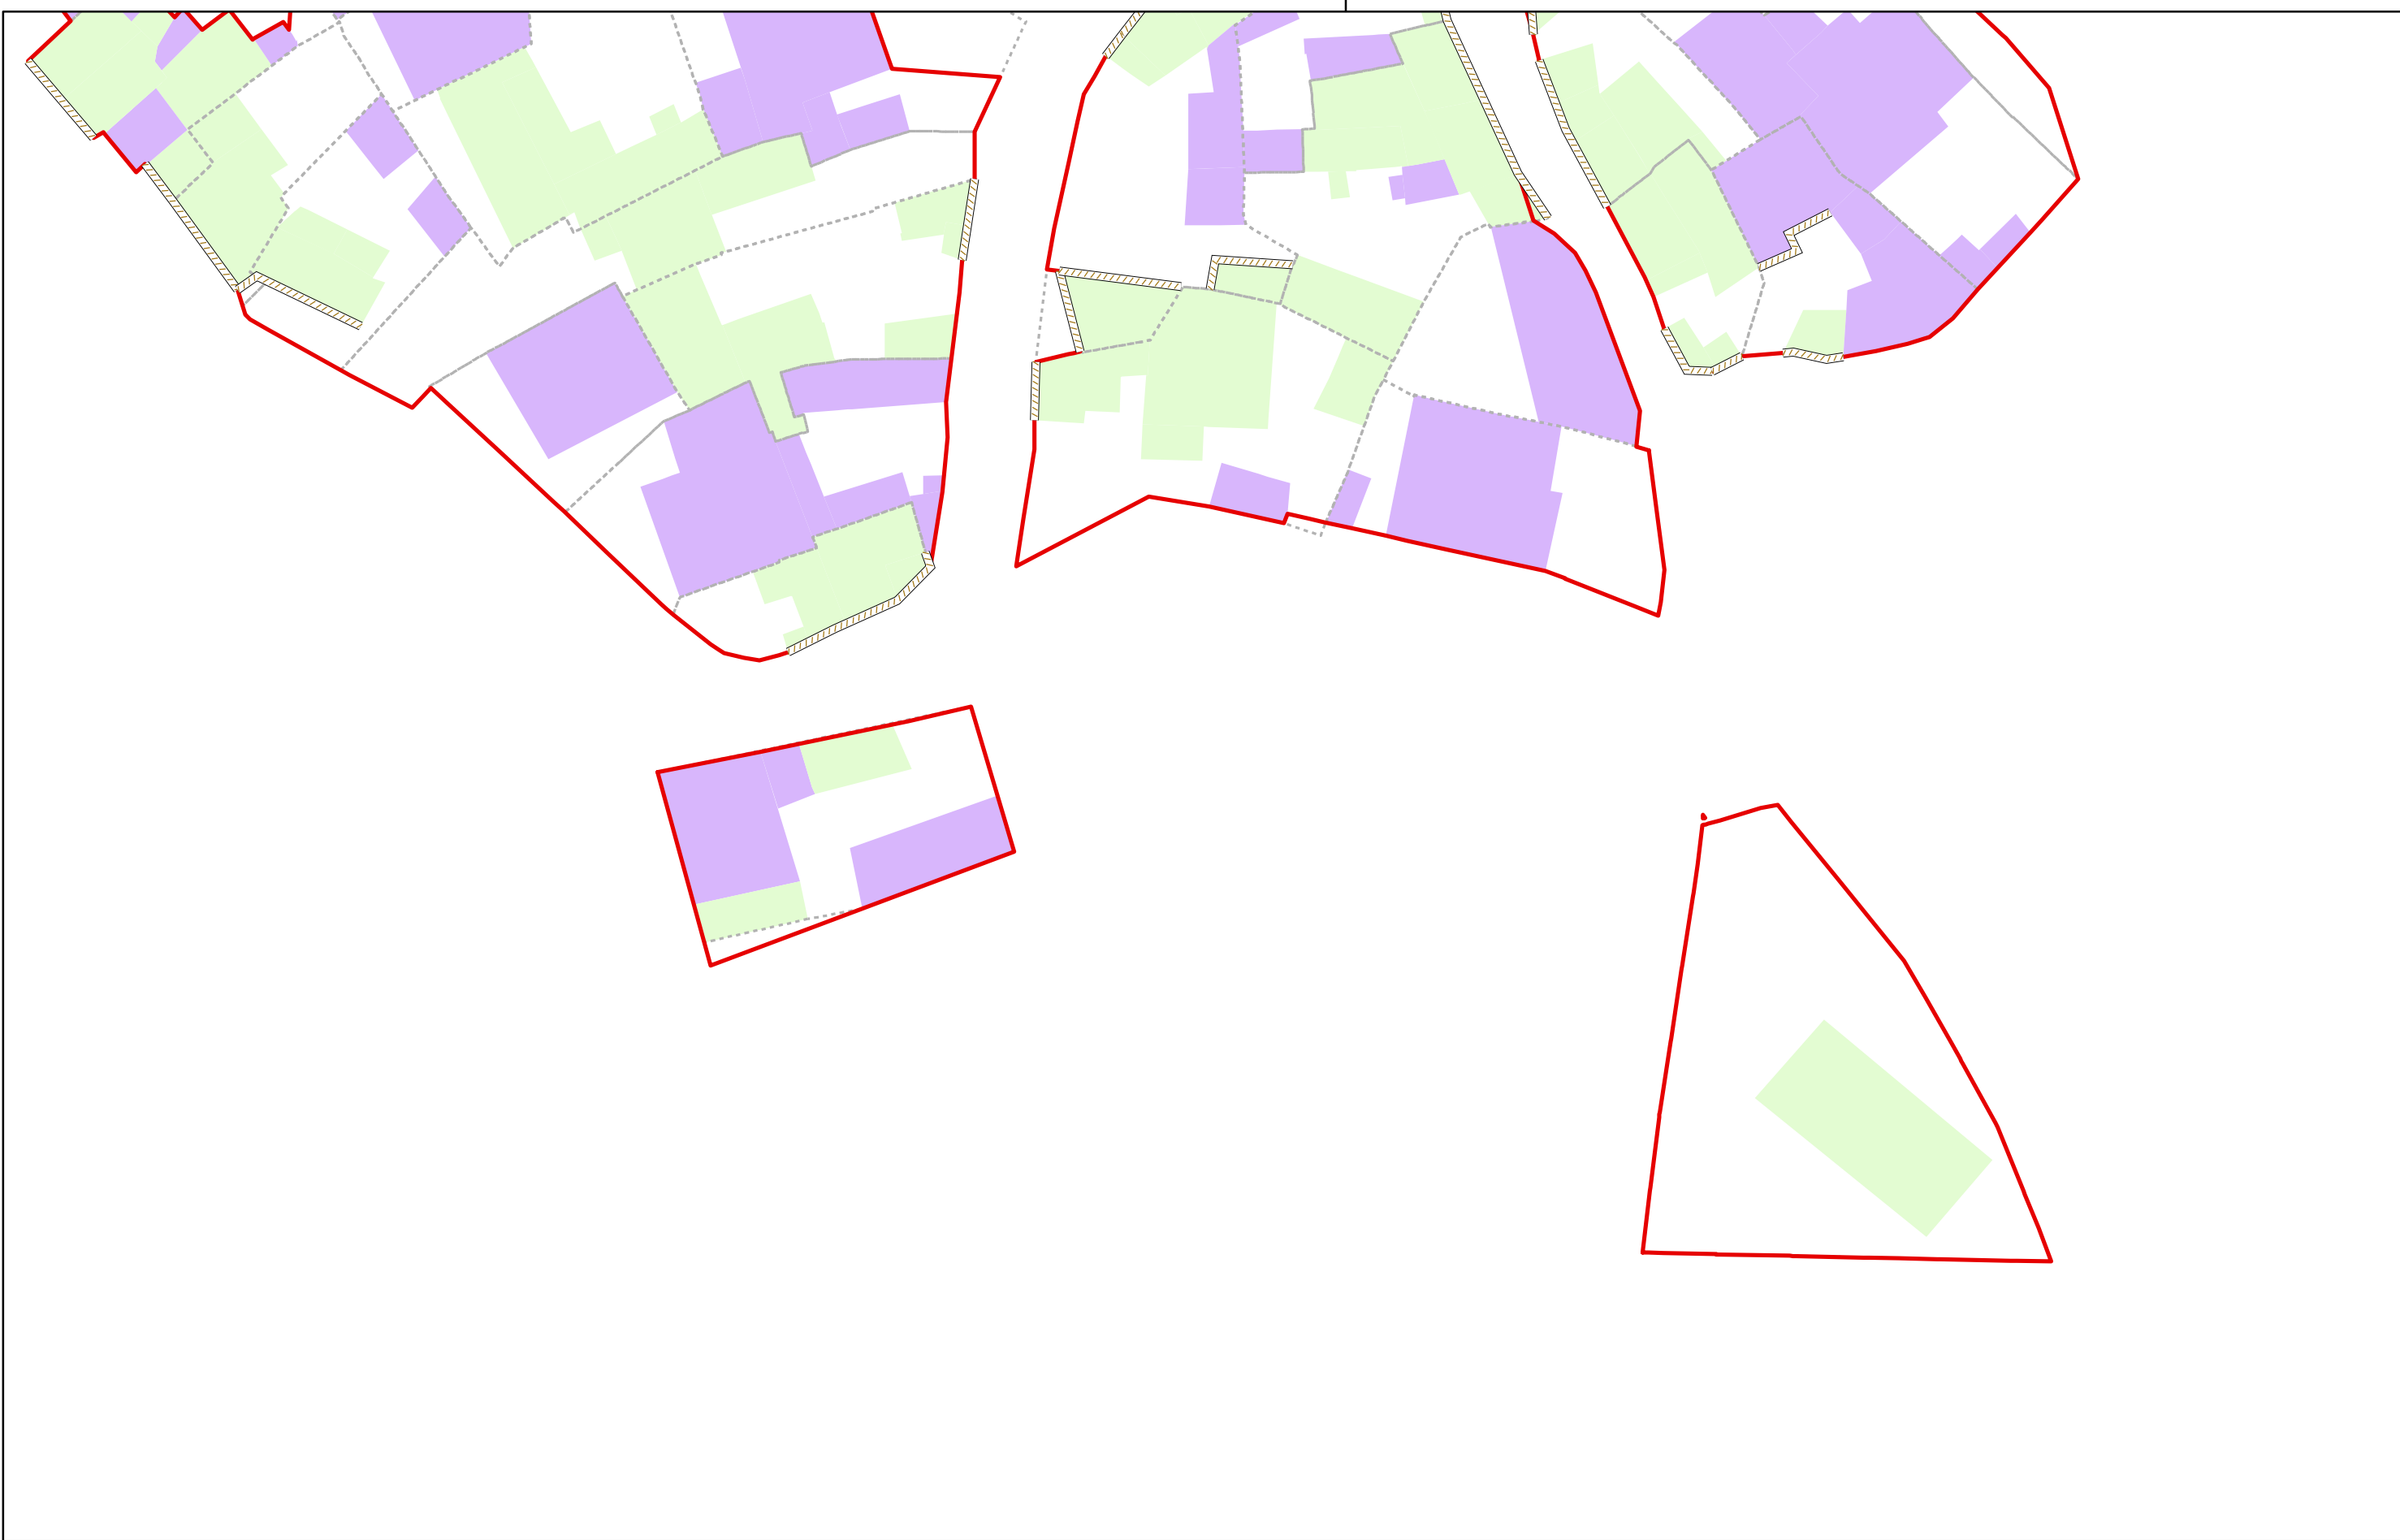


- Legenda**
- Divieto di alterazione delle bucature
 - Isolati
 - Lotti
 - Indirizzi infissi**
 - Legno/PVC colorato/Alluminio elettrocol.
 - Legno naturale o color verde, marron, azzurro, grigio
 - Unità edilizie


Centro di Antica e Prima formazione SCALA 1:5.000

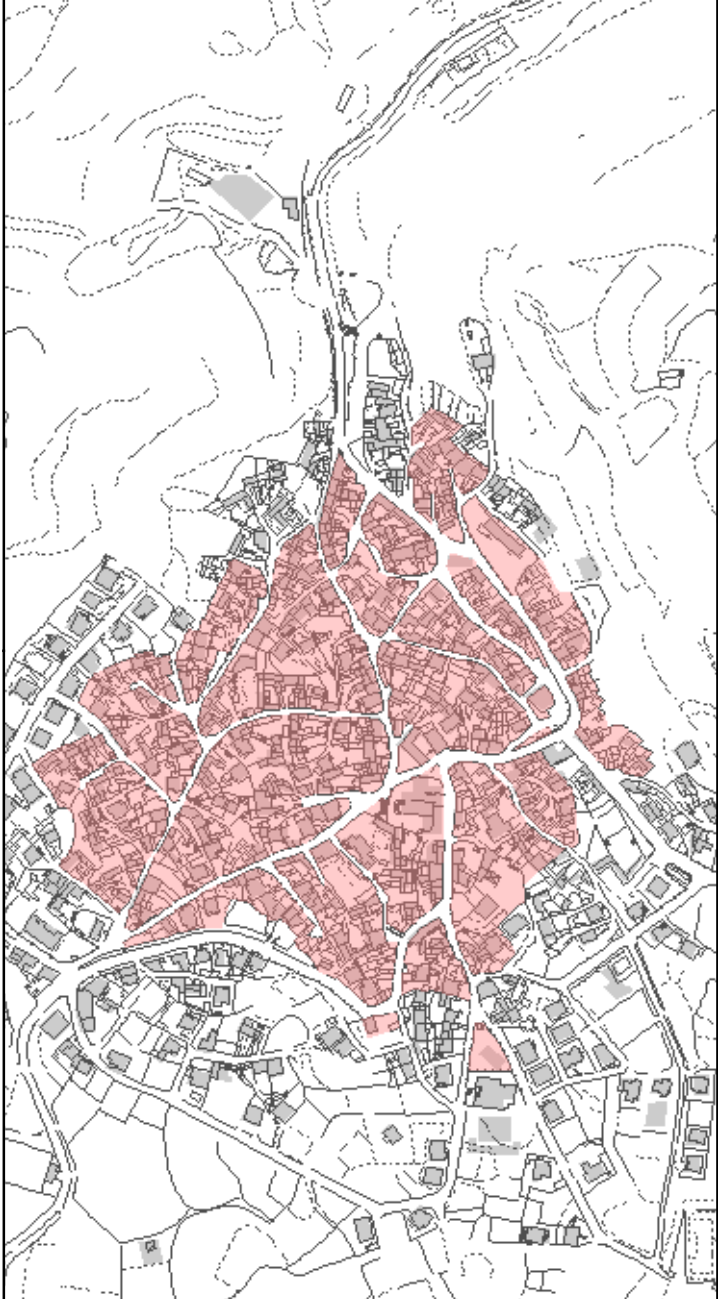

Inquadramento del territorio Comunale

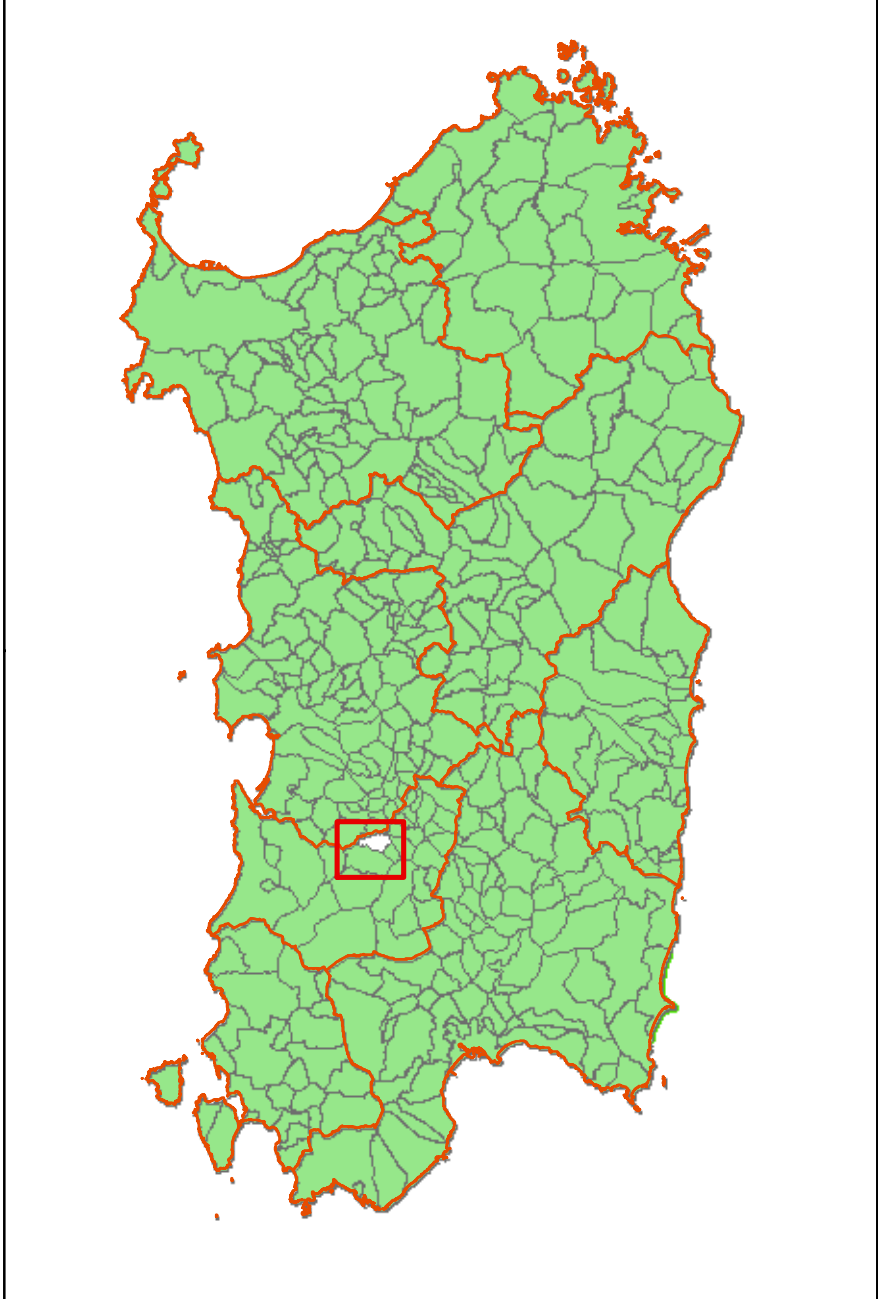

Inquadramento territorio ortofoto 2013 -Scala 1: 10.000

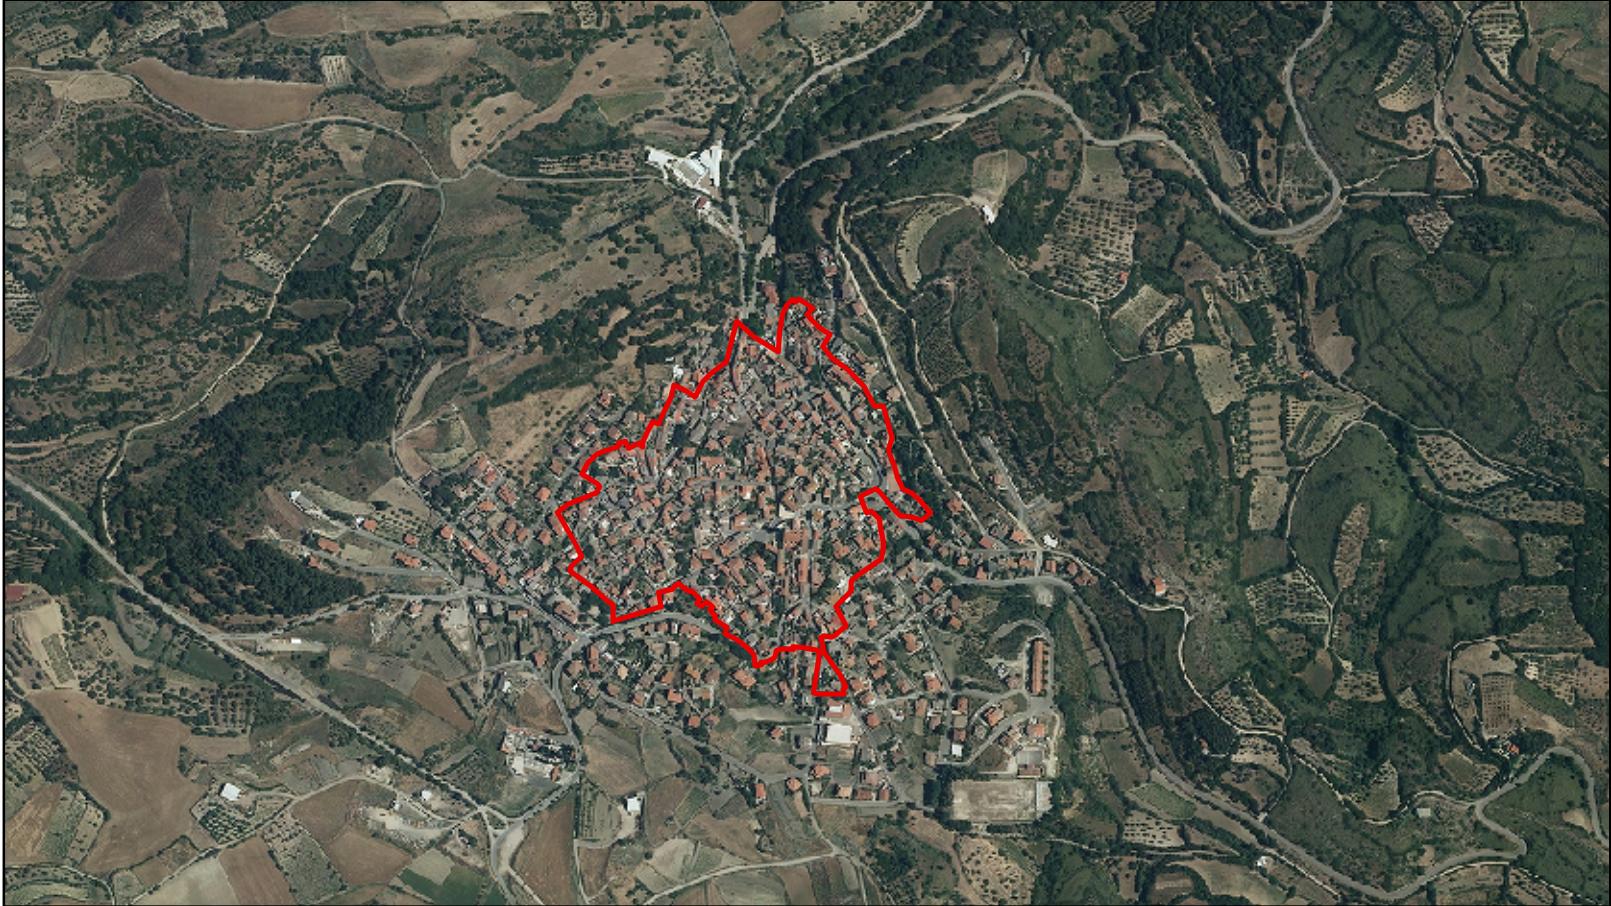

COMUNE di COLLINAS

Piano Particolareggiato del Centro di Antica e Prima Formazione

art. 52 NTA del PPR
D.Lgs n.42/2004 / L.R. 8/2004

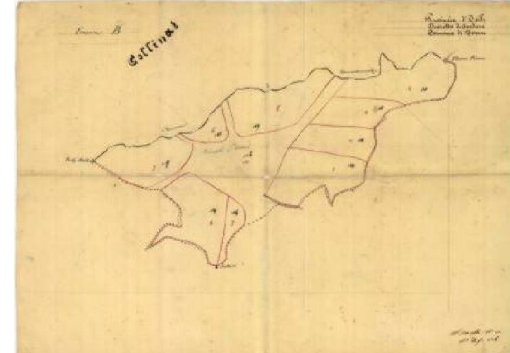


Tavola 21
Unità Edilizie - Indirizzi Infissi

Scala 1:500

Delibera Adozione Iniziale:
n. del
Delibera Approvazione definitiva:
n. del

Progettazione:
Servizio Tecnico Manutentivo
Dott. Ing. Gianluca Fontana

L'Amministrazione:
Il Sindaco
Francesco Paolo Cannas

