

Piano Particolareggiato del Centro di Antica e Prima Formazione

art. 52 NTA del PPR
D.Lgs n.42/2004 / L.R. 8/2004

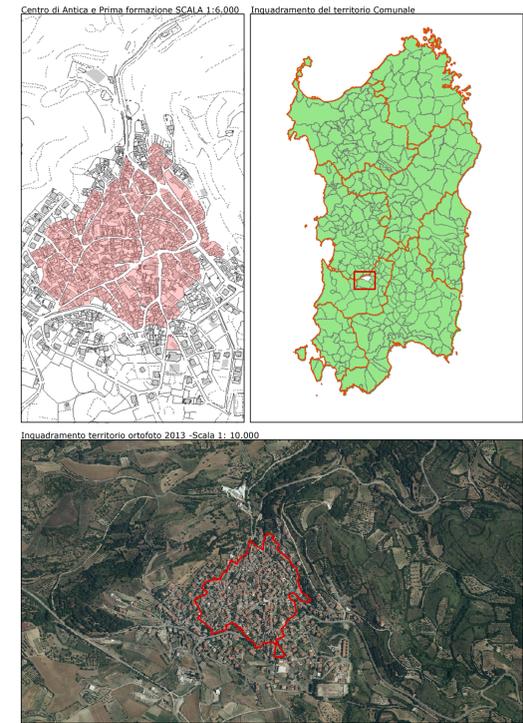


Tavola 22.1
Modelli insediativi

Scala 1:500

Delibera Adozione Iniziale:
n. del
Delibera Approvazione definitiva:
n. del





Progettazione: Servizio Tecnico Manutentivo
Dott. Ing. Gianluca Fontana
L'Amministrazione: Il Sindaco
Francesco Paolo Cannas



COMUNE di COLLINAS

ISOLATO	004
LOTTO	17
UNITA E DILIZIA	N01
sup. lotto mq	336,40
sup. coperta massima mq	240,00
altezza massima m	4,50







superficie di sviluppo del fabbricato
limite lotto

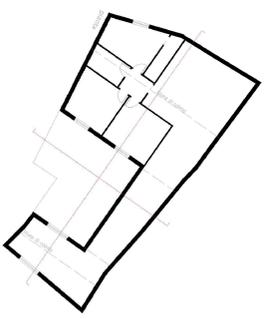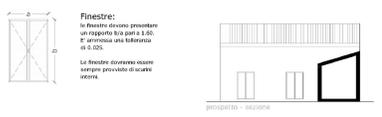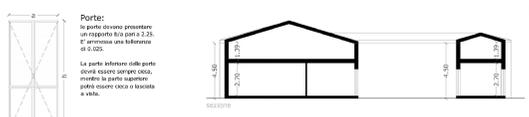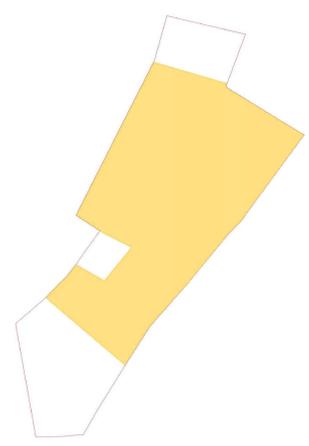

COMUNE di COLLINAS

ISOLATO	010
LOTTO	13
UNITA E DILIZIA	N01-N02
sup. lotto mq	336,62
sup. coperta massima mq 1	100,00
sup. coperta massima mq 2	110,00
altezza massima m	5,00





superficie di sviluppo del fabbricato
limite lotto

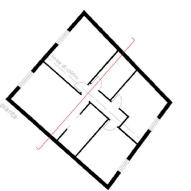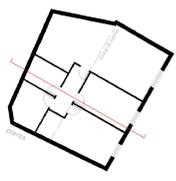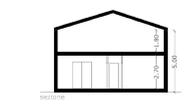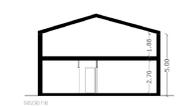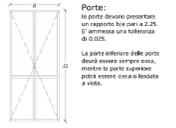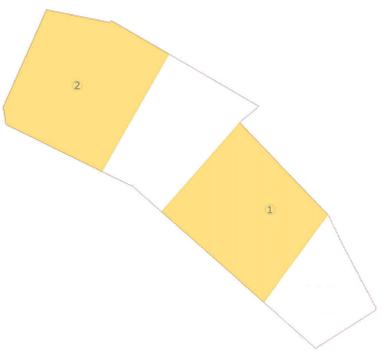

COMUNE di COLLINAS

ISOLATO	012
LOTTO	06
UNITA E DILIZIA	N01
sup. lotto mq	218,39
sup. coperta massima mq	100,00
altezza massima m	6,00





superficie di sviluppo del fabbricato
limite lotto

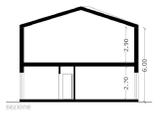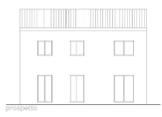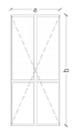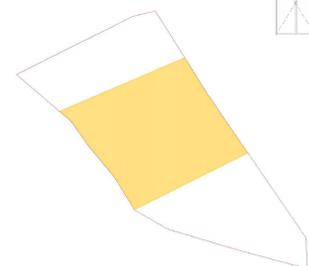

COMUNE di COLLINAS

ISOLATO	007
LOTTO	06
UNITA E DILIZIA	N01-N02
sup. lotto mq	379,28
sup. coperta massima mq 1	71,00
sup. coperta massima mq 2	82,50
altezza massima m	3,40






superficie di sviluppo del fabbricato
limite lotto

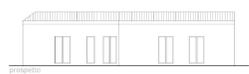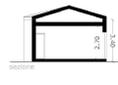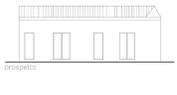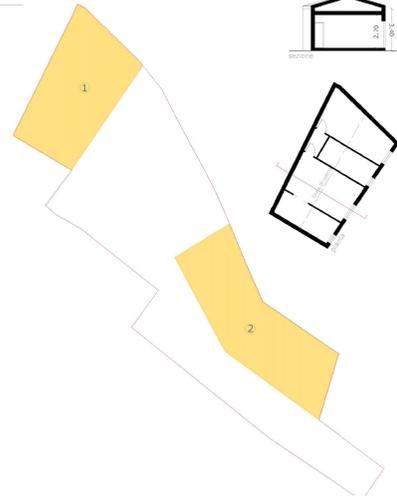

COMUNE di COLLINAS

ISOLATO	010
LOTTO	31
UNITA E DILIZIA	N01
sup. lotto mq	206,35
sup. coperta massima mq	145,00
altezza massima m	5,30








superficie di sviluppo del fabbricato
limite lotto

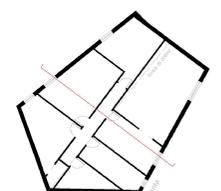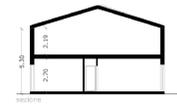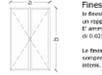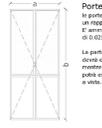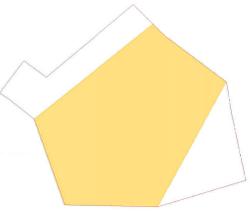

COMUNE di COLLINAS

ISOLATO	013
LOTTO	13
UNITA E DILIZIA	N01-N02
sup. lotto mq	591,42
sup. coperta massima mq 1	80,00
sup. coperta massima mq 2	54,00
altezza massima m	3,20

superficie di sviluppo del fabbricato
area non compresa nell'intervento

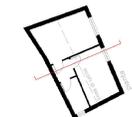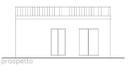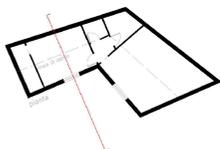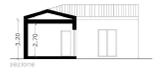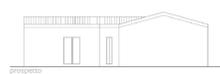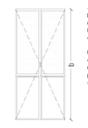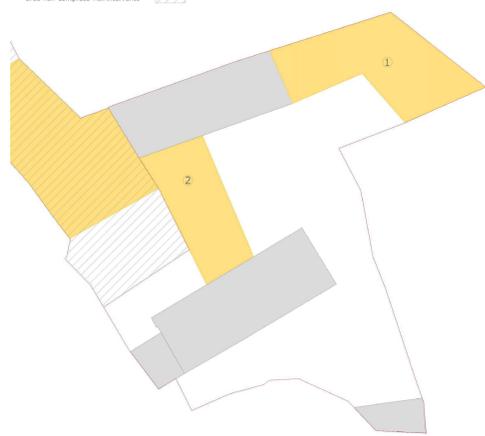

Porte:
Le porte devono presentare un rapporto tra pari a 2,25. E' ammessa una tolleranza di 0,025.
La parte inferiore delle porte deve essere sempre cieca, mentre la parte superiore potrà essere cieca o lasciata a vista.

Finestre:
Le finestre devono presentare un rapporto tra pari a 2,00. E' ammessa una tolleranza di 0,025.
Le finestre dovranno essere sempre provviste di scuri interni.

