


COMUNE di COLLINAS	
ISOLATO	013
LOTTO	14
UNITA' E DILIZIA	N01
sup. lotto mq	268,24
sup. coperta massima mq	132,00
altezza massima m	4,00




superficie di sviluppo del fabbricato
limite lotto

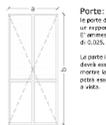

Porte:
le porte devono presentare un rapporto tra pari a 2,25. E' ammessa una tolleranza di 0,025.
La parte inferiore delle porte deve essere sempre cieca, mentre la parte superiore potrà essere cieca o lasciata a vista.




Finestre:
le finestre devono presentare un rapporto tra pari a 1,60. E' ammessa una tolleranza di 0,025.
Le finestre dovranno essere sempre provviste di scure interni.

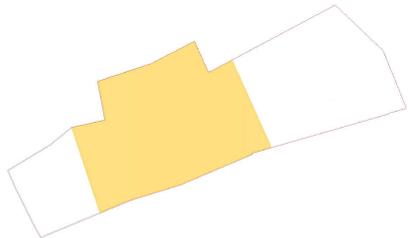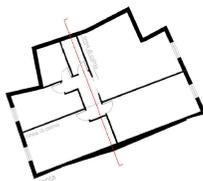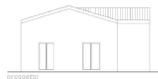

COMUNE di COLLINAS	
ISOLATO	013
LOTTO	21
UNITA' E DILIZIA	N01
sup. lotto mq	316,11
sup. coperta massima mq	113,00
altezza massima m	5,60



superficie di sviluppo del fabbricato
limite lotto
area non compresa nell'intervento

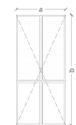

Porte:
le porte devono presentare un rapporto tra pari a 2,25. E' ammessa una tolleranza di 0,025.
La parte inferiore delle porte deve essere sempre cieca, mentre la parte superiore potrà essere cieca o lasciata a vista.




Finestre:
le finestre devono presentare un rapporto tra pari a 1,50. E' ammessa una tolleranza di 0,025.
Le finestre dovranno essere sempre provviste di scure interni.

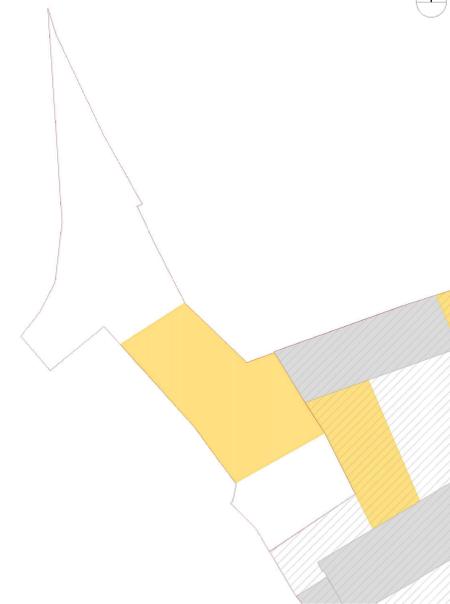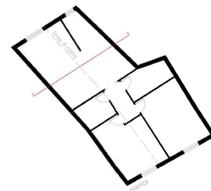

COMUNE di COLLINAS	
ISOLATO	016
LOTTO	05
UNITA' E DILIZIA	N01
sup. lotto mq	1001,26
sup. coperta massima mq	138,00
altezza massima m	5,00




superficie di sviluppo del fabbricato
limite lotto
area non compresa nell'intervento

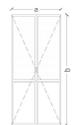

Porte:
le porte devono presentare un rapporto tra pari a 2,25. E' ammessa una tolleranza di 0,025.
La parte inferiore delle porte deve essere sempre cieca, mentre la parte superiore potrà essere cieca o lasciata a vista.



Finestre:
le finestre devono presentare un rapporto tra pari a 1,60. E' ammessa una tolleranza di 0,025.
Le finestre dovranno essere sempre provviste di scure interni.

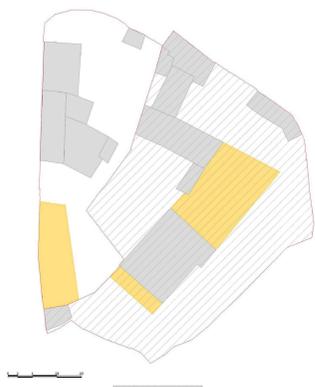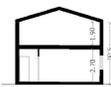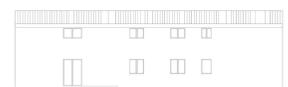

COMUNE di COLLINAS	
ISOLATO	016
LOTTO	06
UNITA' E DILIZIA	N01
sup. lotto mq	1942,98
sup. coperta massima mq 1	232,00
sup. coperta massima mq 2	35,00
altezza massima m	5,00




superficie di sviluppo del fabbricato
limite lotto
area non compresa nell'intervento



Porte:
le porte devono presentare un rapporto tra pari a 2,25. E' ammessa una tolleranza di 0,025.
La parte inferiore delle porte deve essere sempre cieca, mentre la parte superiore potrà essere cieca o lasciata a vista.



Finestre:
le finestre devono presentare un rapporto tra pari a 1,50. E' ammessa una tolleranza di 0,025.
Le finestre dovranno essere sempre provviste di scure interni.

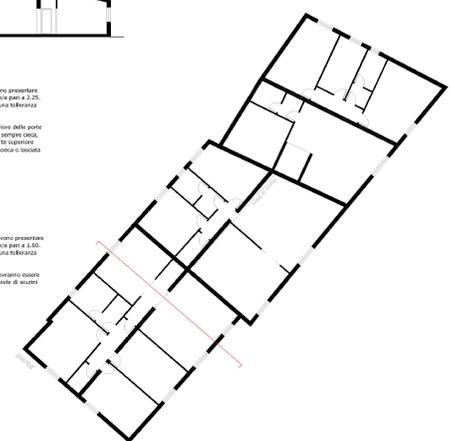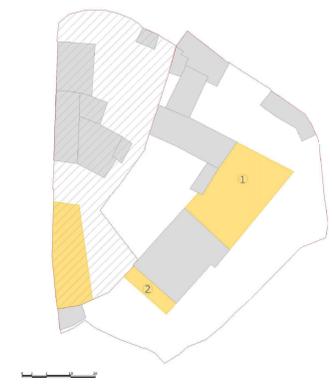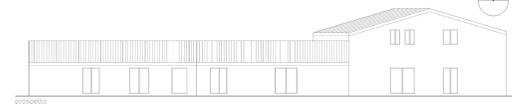

COMUNE di COLLINAS	
ISOLATO	016
LOTTO	06
UNITA' E DILIZIA	N01
sup. lotto mq	1942,98
sup. coperta massima mq	321,00
altezza massima m	5,00


superficie di sviluppo del fabbricato
limite lotto
area non compresa nell'intervento



Porte:
le porte devono presentare un rapporto tra pari a 2,25. E' ammessa una tolleranza di 0,025.
La parte inferiore delle porte deve essere sempre cieca, mentre la parte superiore potrà essere cieca o lasciata a vista.




Finestre:
le finestre devono presentare un rapporto tra pari a 1,50. E' ammessa una tolleranza di 0,025.
Le finestre dovranno essere sempre provviste di scure interni.

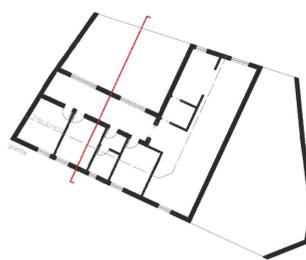

COMUNE di COLLINAS	
ISOLATO	018
LOTTO	02
UNITA' E DILIZIA	N01
sup. lotto mq	236,05
sup. coperta massima mq	125,00
altezza massima m	4,50



superficie di sviluppo del fabbricato
limite lotto

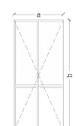


Porte:
le porte devono presentare un rapporto tra pari a 2,25. E' ammessa una tolleranza di 0,025.
La parte inferiore delle porte deve essere sempre cieca, mentre la parte superiore potrà essere cieca o lasciata a vista.



Finestre:
le finestre devono presentare un rapporto tra pari a 1,50. E' ammessa una tolleranza di 0,025.
Le finestre dovranno essere sempre provviste di scure interni.

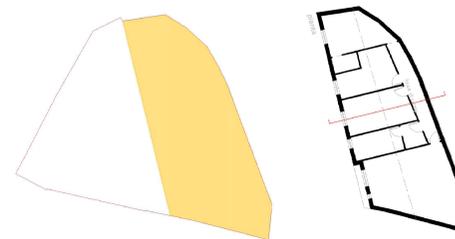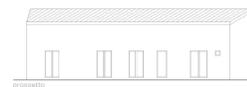

Centro di Antica e Prima formazione SCALA 1:6.000

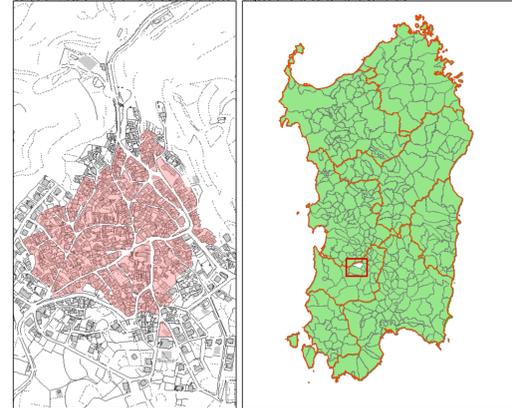

Inquadramento territorio ortofoto 2013 -Scala 1:10.000



COMUNE di COLLINAS

Piano Particolareggiato del Centro di Antica e Prima Formazione

art. 52 NTA del PPR
D.Lgs n.42/2004 / L.R. 8/2004



Tavola 22_2
Modelli insediativi

Scala 1:500

Delibera Adozione Iniziale:
n. del
Delibera Approvazione definitiva:
n. del

Progettazione:
Servizio Tecnico Manutentivo
Dott. Ing. Gianluca Fontana

L'Amministrazione:
Il Sindaco
Francesco Paolo Cannas