COMUNE di COLLINAS

Piano Particolareggiato del Centro di Antica e Prima Formazione

art. 52 NTA del PPR

D.Lgs n.42/2004 / L.R. 8/2004

Tavola 23 ---ISOLATO 002
Prospetti regolatori

Scala 1:500

Delibera Adozione Iniziale:
n. del
Delibera Approvazione definitva:
n. del

Progettazione:	**L'Amministrazione:**
Servizio Tecnico Manutentivo	Il Sindaco
Dott. Ing. Gianluca Fontana	Francesco Paolo Cannas

Altezze esitenti / Altezze previste

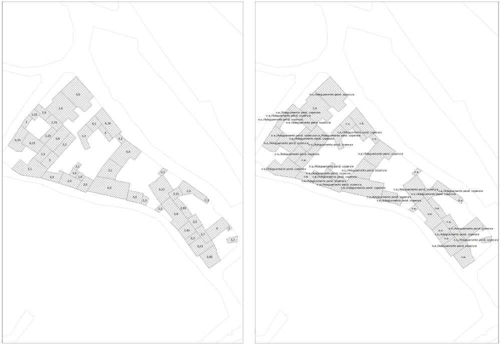
n.e./Adeguamento pend. coperura

Sviluppo prospetto

Identificativi

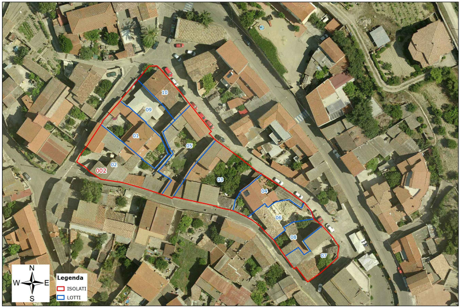
10
09
01
05
02
002
03
04
06
08
07
N
W
E
S
Legenda
ISOLATI
LOTTI

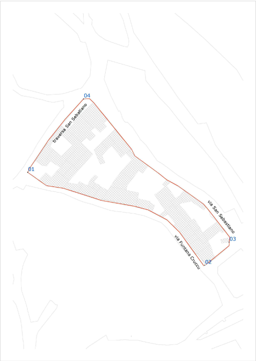
04
traversa San Sebastiano
01
via San Sebastiano
03
via Funtana Cruccu
02

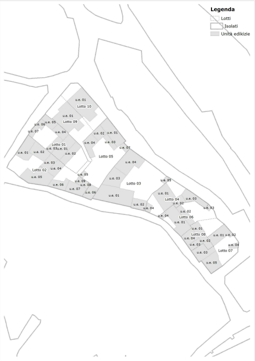
Legenda
Lotti
Isolati
Unità edilizie
u.e. 01
Lotto 10
u.e. 01
Lotto 09
u.e. 06
u.e. 05
u.e. 07
u.e. 04
u.e. 02
u.e. 01
u.e. 04
u.e. 03
u.e. 07
Lotto 01
u.e. 03
u.e. 01
u.e. 01
u.e. 02
u.e. 02
Lotto 05
u.e. 03
u.e. 04
u.e. 04
Lotto 02
u.e. 05
u.e. 05
u.e. 03
u.e. 09
u.e. 08
Lotto 03
u.e. 06
u.e. 07
u.e. 06
u.e. 01
u.e. 05
u.e. 01
Lotto 04
u.e. 02
u.e. 03
u.e. 02
u.e. 04
u.e. 03
u.e. 02
Lotto 06
u.e. 04
u.e. 01
u.e. 01
Lotto 08
u.e. 01
u.e. 02
u.e. 04
u.e. 02
u.e. 03
u.e. 04
u.e. 03
Lotto 07
u.e. 05

Viste oblique

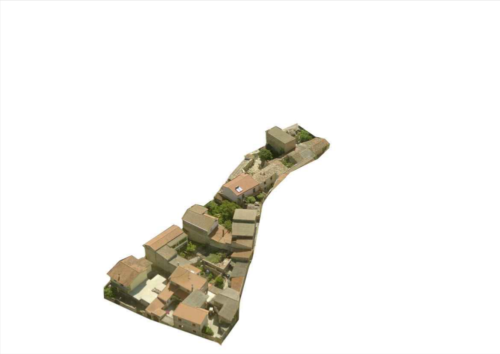

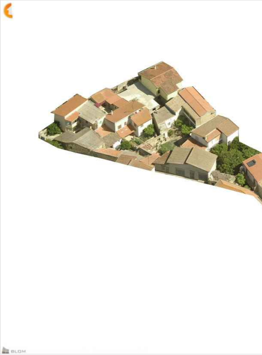

Foto

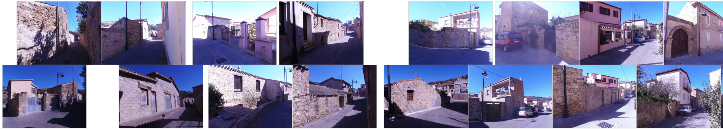

Prospetto attuale

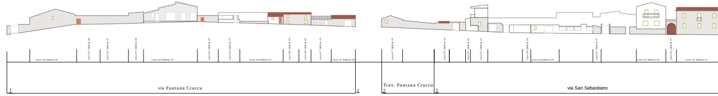
Lotto 02 Edificio 05
Lotto 02 Edificio 06
Lotto 02 Edificio 07
Lotto 05 Edificio 06
Lotto 03 Edificio 01
Lotto 03 Edificio 02
Lotto 04 Edificio 01
Lotto 06 Edificio 01
Lotto 08 Edificio 04
Lotto 08 Edificio 03
Lotto 07 Edificio 03
Lotto 07 Edificio 05
1
via Funtana Cruccu
2
Lotto 07 Edificio 05
Lotto 07 Edificio 04
Lotto 07 Edificio 02
Lotto 07 Edificio 01
Lotto 06 Edificio 03
Lotto 04 Edificio 03
Lotto 05 Edificio 07
Lotto 03 Edificio 04
Lotto 05 Edificio 07
Lotto 05 Edificio 01
Trav. Funtana Cruccu
2
3
via San Sebastiano
1 m

Prospetto regolatore

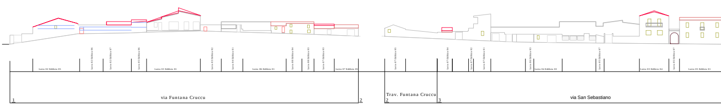
Lotto 02 Edificio 05
Lotto 03 Edificio 01
Lotto 06 Edificio 01
Lotto 07 Edificio 05
1
via Funtana Cruccu
2
Lotto 04 Edificio 03
Lotto 03 Edificio 04
Lotto 05 Edificio 01
Trav. Funtana Cruccu
2
3
via San Sebastiano

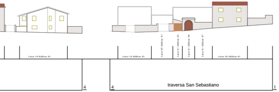
Lotto 10 Edificio 01
Lotto 10 Edificio 01
Lotto 09 Edificio 01
Lotto 01 Edificio 05
Lotto 01 Edificio 06
Lotto 01 Edificio 07
Lotto 02 Edificio 01
4
4
traversa San Sebastiano
1

▭ Aumenti volumetrici
▭ Adeguamento pendenza
▭ Allineamenti nuove bucature e/o variazioni delle bucature esistenti

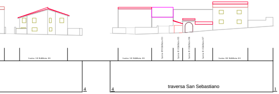
Lotto 10 Edificio 01
Lotto 10 Edificio 01
Lotto 09 Edificio 01
Lotto 01 Edificio 05
Lotto 01 Edificio 06
Lotto 01 Edificio 07
Lotto 02 Edificio 01
4
4
traversa San Sebastiano
1

Muratura esistente / Muratura indirizzo

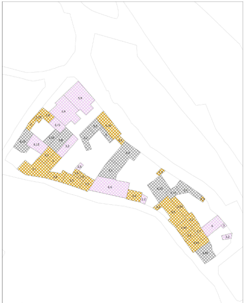

Legenda

Muratura indirizzi

- ▨ Intonaco o ripristino della pietra a vista
- ▨ Mantenimento della pietra faccia a vista
- ▨ Intonaco o sostituzione con pietra faccia a vista

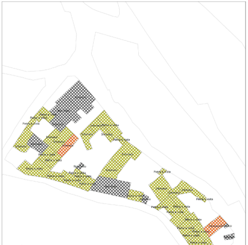

Legenda

Muratura esistente

- ▨ Altro
- ▨ Blocchi di CLS
- ▨ Blocchi in cls e laterizi
- ▨ Ladiri
- ▨ Laterizi
- ▨ Legno
- ▨ Pietra
- ▨ Pietra e blocchi cls
- ▨ Pietra e blocchi cls e/o laterizi
- ▨ Pietra e laterizi

Copertura esistente / Copertura indirizzo

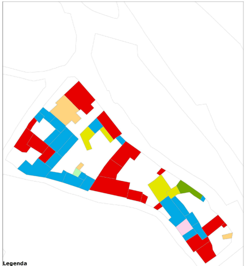

Legenda

Copertura indirizi

- 🟥 COPPI/PORTOGHESI
- 🟧 COPPI/PORTOGHESI/Laterizi storici
- ▨ COPPI/Sostituzione e rifacimento con analoghi materiale
- 🟨 COPPI/Sostituzione esitenti
- 🟩 COPPI/Sosttuzione esistente/Laterizi storici
- ▨ COPPI/Strutture legno o cannicciato/Laterizi storici
- 🟦 COPPI/Strutture realizzate in legno o cannicciato
- ▨ COPPI/Strutture realizzate in legno o cannicciato -- n.e.: non elevabile

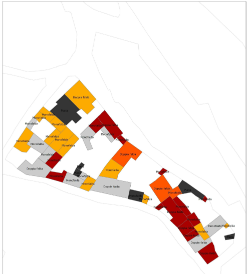
Doppia falda
Piana
Monofalda

Legenda

Copertura esistente

- ⬛ CLS
- ▨ Cemento amianto
- ▨ Lamiera
- 🟥 Coppi
- 🟧 Marsigliesi
- 🟨 Portoghesi

Infissi esistenti / Infissi indirizzi

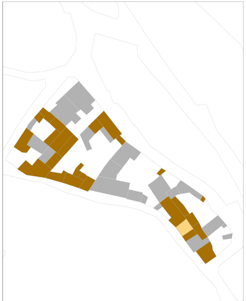

Legenda

Infissi indirizzi

- 🟨 Legno
- 🟫 Legno natur-verde-marron-azzurro-grigio
- ▨ Legno/PVC colorato/Alluminio elettrocol.

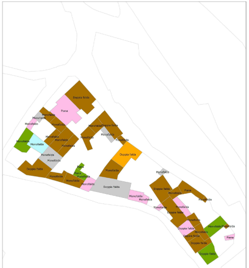
Doppia falda
Piana
Monofalda

Legenda

Infissi esistenti

- 🟫 Legno
- 🟧 Legno con taparelle in PVC
- ▨ Portale ad arco in legno
- ▨ Metallo
- 🟩 Legno e metallo
- ▨ Alluminio con taparelle in PVC
- ▨ non presenti