COMUNE di COLLINAS

Piano Particolareggiato del Centro di Antica e Prima Formazione

art. 52 NTA del PPR

D.Lgs n.42/2004 / L.R. 8/2004

Tavola 23 ---ISOLATO 004
Prospetti regolatori

Scala 1:500

Delibera Adozione Iniziale:
n. del
Delibera Approvazione definitva:
n. del

Progettazione:	L'Amministrazione:
Servizio Tecnico Manutentivo	Il Sindaco
Dott. Ing. Gianluca Fontana	Francesco Paolo Cannas

Altezze esitenti / Altezze previste

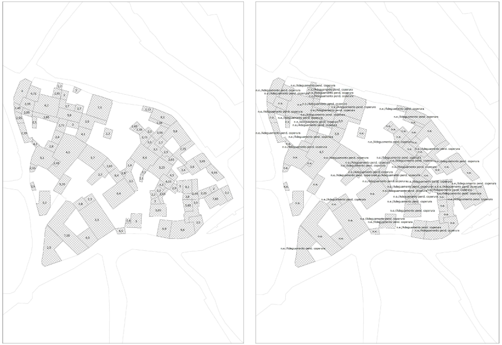

Sviluppo prospetto

Identificativi

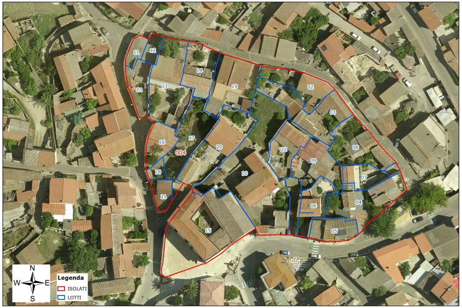
11
12
14
01
13
19
02
03
16
17
004
20
22
09
08
18
10
07
21
06
04
15
05
N
W
E
S
Legenda
ISOLATI
LOTTI

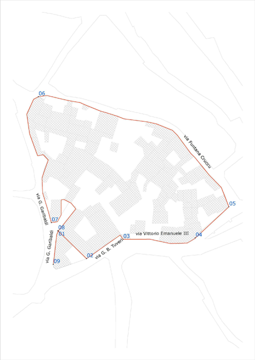
06
via Funtana Cruccu
05
04
via Vittorio Emanuele III
03
via G. B. Tuveri
02
via G. Garibaldi
07
08
01
09

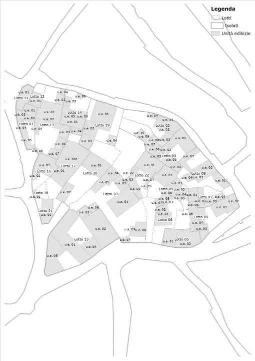
Legenda
Lotti
Isolati
Unità edilizie
Lotto 11
Lotto 12
Lotto 14
Lotto 01
Lotto 13
Lotto 19
Lotto 02
Lotto 03
Lotto 17
Lotto 16
Lotto 20
Lotto 22
Lotto 08
Lotto 18
Lotto 10
Lotto 09
Lotto 07
Lotto 21
Lotto 06
Lotto 04
Lotto 15
Lotto 05

Viste oblique

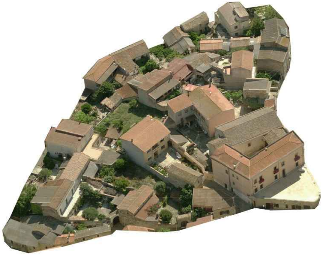

Foto

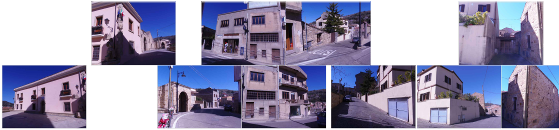

Prospetto attuale

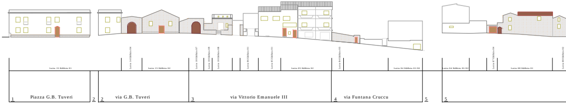
Lotto 15 Edificio 01
Lotto 14 Edificio 04
Lotto 15 Edificio 02
Lotto 10 Edificio 07
Lotto 10 Edificio 09
Lotto 10 Edificio 08
Lotto 06 Edificio 01
Lotto 05 Edificio 01
Lotto 05 Edificio 02
Lotto 04 Edificio 03
Lotto 04 Edificio 01/02
Lotto 07 Edificio 04
Lotto 08 Edificio 01
1
Piazza G.B. Tuveri
2
2
via G.B. Tuveri
3
via Vittorio Emanuele III
4
via Funtana Cruccu
5
5
1 m

Prospetto regolatore

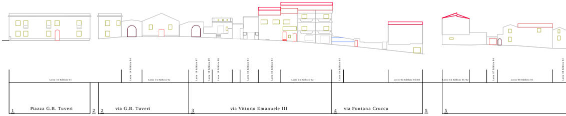
Lotto 15 Edificio 01
Lotto 14 Edificio 04
Lotto 15 Edificio 02
Lotto 10 Edificio 07
Lotto 10 Edificio 09
Lotto 10 Edificio 08
Lotto 06 Edificio 01
Lotto 05 Edificio 01
Lotto 05 Edificio 02
Lotto 04 Edificio 03
Lotto 04 Edificio 01/02
Lotto 07 Edificio 04
Lotto 08 Edificio 01
1
Piazza G.B. Tuveri
2
2
via G.B. Tuveri
3
via Vittorio Emanuele III
4
via Funtana Cruccu
5
5

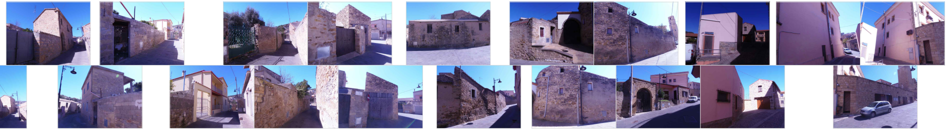

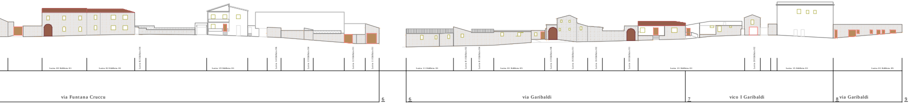
Lotto 03 Edificio 01
Lotto 02 Edificio 01
Lotto 02 Edificio 04
Lotto 19 Edificio 01
Lotto 14 Edificio 06
Lotto 13 Edificio 04
Lotto 12 Edificio 01
Lotto 11 Edificio 01
via Funtana Cruccu
6
Lotto 11 Edificio 01
Lotto 01 Edificio 02
Lotto 01 Edificio 04
Lotto 01 Edificio 05
Lotto 13 Edificio 08
Lotto 16 Edificio 01
Lotto 16 Edificio 02
Lotto 18 Edificio 01
Lotto 21 Edificio 01
Lotto 20 Edificio 02
Lotto 15 Edificio 01
Lotto 01 Edificio 05
6
via Garibaldi
7
vico I Garibaldi
8
via Garibaldi
9

Aumenti volumetrici

Adeguamento pendenza

Allineamenti nuove bucature e/o variazioni delle bucature esistenti

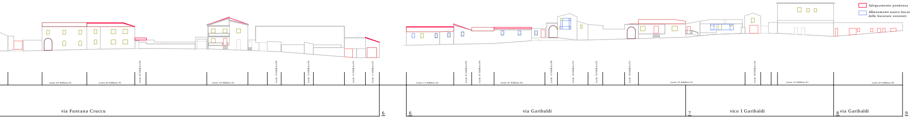
Lotto 03 Edificio 01
Lotto 02 Edificio 01
Lotto 02 Edificio 04
Lotto 19 Edificio 01
Lotto 14 Edificio 06
Lotto 13 Edificio 04
Lotto 12 Edificio 01
Lotto 11 Edificio 01
via Funtana Cruccu
6
Lotto 11 Edificio 01
Lotto 01 Edificio 02
Lotto 01 Edificio 04
Lotto 01 Edificio 05
Lotto 13 Edificio 08
Lotto 16 Edificio 01
Lotto 16 Edificio 02
Lotto 18 Edificio 01
Lotto 21 Edificio 01
Lotto 20 Edificio 02
Lotto 15 Edificio 01
Lotto 01 Edificio 05
6
via Garibaldi
7
vico I Garibaldi
8
via Garibaldi
9

Muratura esistente / Muratura indirizzo

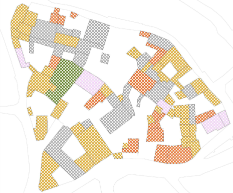

Legenda

Muratura indirizzi

- ▨ Muratura in pietra faccia a vista nella scala dei colori della pietra di Collinas
- ▨ Pietra faccia a vista, intonaco su blocchi e/o laterizi
- ▨ Intonaco o ripristino della pietra a vista
- ▨ Mantenimento della pietra faccia a vista
- ▨ Intonaco o sostituzione con pietra faccia a vista

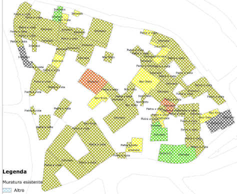

Legenda

Muratura esistente

- ▨ Altro
- ▨ Blocchi di CLS
- ▨ Blocchi in cls e laterizi
- ▨ Ladiri
- ▨ Laterizi
- ▨ Legno
- ▨ Pietra
- ▨ Pietra e blocchi cls
- ▨ Pietra e blocchi cls e/o laterizi
- ▨ Pietra e laterizi

Copertura esistente / Copertura indirizzo

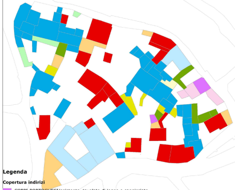

Legenda

Copertura indirizi

- ■ COPPI-PORTOGHESI/esistente, tavolato di legno o cannicciato
- ■ COPPI/PORTOGHESI
- ■ COPPI/PORTOGHESI/Laterizi storici
- ■ COPPI/Sostituzione e rifacimento con analoghi materiale
- ■ COPPI/Sostituzione esitenti
- ■ COPPI/Sosttuzione esistente/Laterizi storici
- ■ COPPI/Strutture legno o cannicciato/Laterizi storici
- ■ COPPI/Strutture realizzate in legno o cannicciato
- ■ COPPI/Strutture realizzate in legno o cannicciato -- n.e.: non elevabile
- ■ COPPI/Strutture realizzate in legno o cannicciato/Laterizi storici

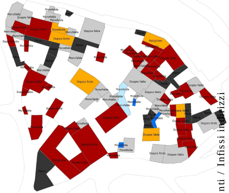

Legenda

Copertura esistente

- ■ CLS
- ■ Cemento amianto
- ■ Lamiera
- ■ Ondoluce
- ■ Coppi
- ■ Marsigliesi
- ■ Portoghesi

Infissi esistenti / Infissi indirizzi

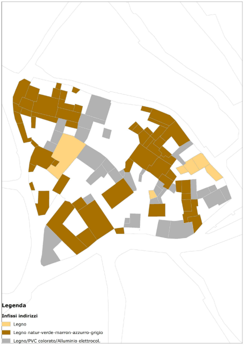
Legenda
Infissi indirizzi
🟧 Legno
🟫 Legno natur-verde-marron-azzurro-grigio
⬜ Legno/PVC colorato/Alluminio elettrocol.

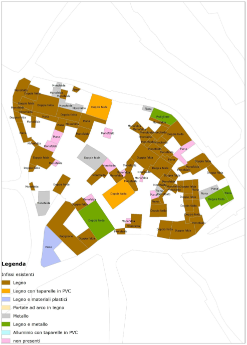
Monofalda
Doppia falda
Piana
Padiglione
Legenda
Infissi esistenti
🟫 Legno
🟧 Legno con taparelle in PVC
🟦 Legno e materiali plastici
🟨 Portale ad arco in legno
⬜ Metallo
🟩 Legno e metallo
🟦 Alluminio con taparelle in PVC
🟪 non presenti