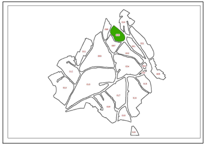

COMUNE di COLLINAS

Piano Particolareggiato del Centro di Antica e Prima Formazione

art. 52 NTA del PPR

D.Lgs n.42/2004 / L.R. 8/2004

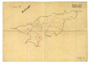

Tavola 23 ---ISOLATO 006
Prospetti regolatori

Scala 1:500

Delibera Adozione Iniziale:
n. del
Delibera Approvazione definitva:
n. del

Progettazione:	L'Amministrazione:
Servizio Tecnico Manutentivo	Il Sindaco
Dott. Ing. Gianluca Fontana	Francesco Paolo Cannas

Altezze esitenti / Altezze previste

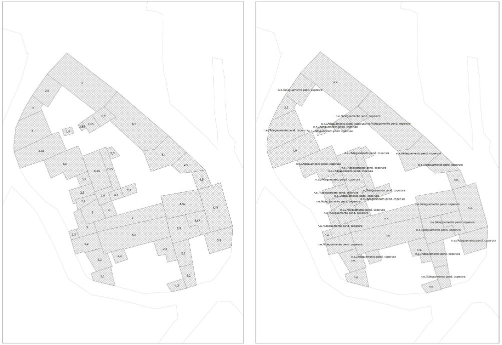

Identificativi

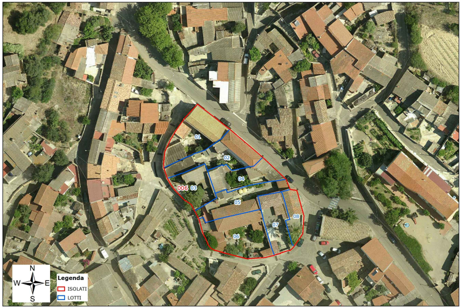
N
W
E
S
Legenda
ISOLATI
LOTTI
006
01
02
03
04
05
06
07
08

Sviluppo prospetto

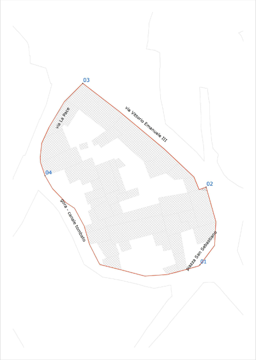
03
via La Pace
via Vittorio Emanuele III
04
02
gora - canale tombato
piazza San Sebastiano
01

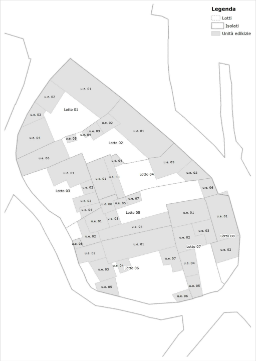
Legenda
Lotti
Isolati
Unità edikizie
Lotto 01
Lotto 02
Lotto 03
Lotto 04
Lotto 05
Lotto 06
Lotto 07
Lotto 08
u.e. 01
u.e. 02
u.e. 03
u.e. 04
u.e. 05
u.e. 06
u.e. 07
u.e. 08

Viste oblique

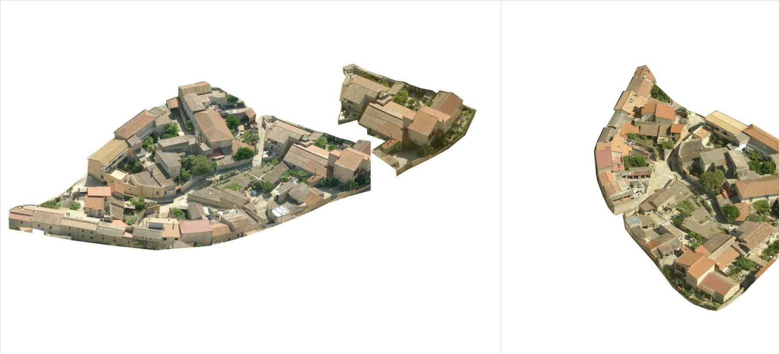

Foto

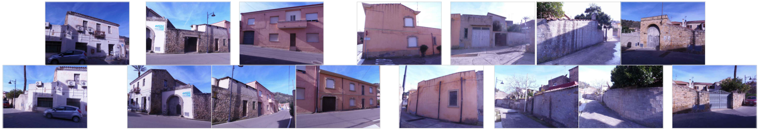

Prospetto attuale

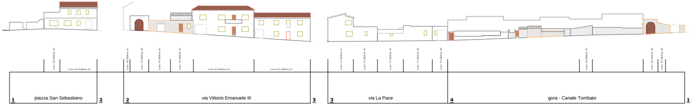
Lotto 08 Edificio 01
Lotto 02 Edificio 01
Lotto 01 Edificio 01
1
piazza San Sebastiano
2
2
via Vittorio Emanuele III
3
3
via La Pace
4
gora - Canale Tombato
1

Prospetto regolatore

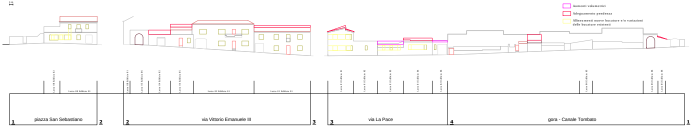
Aumenti volumetrici
Adeguamento pendenza
Allineamenti nuove bucature e/o variazioni delle bucature esistenti
Lotto 08 Edificio 01
Lotto 02 Edificio 01
Lotto 01 Edificio 01
1
piazza San Sebastiano
2
2
via Vittorio Emanuele III
3
3
via La Pace
4
gora - Canale Tombato
1

Muratura esistente / Muratura indirizzo

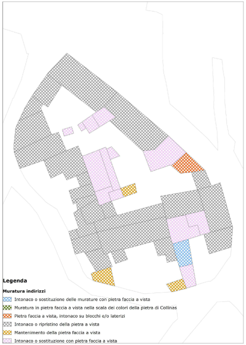

Legenda

Muratura indirizzi

- ▨ Intonaco o sostituzione delle murature con pietra faccia a vista
- ▨ Muratura in pietra faccia a vista nella scala dei colori della pietra di Collinas
- ▨ Pietra faccia a vista, intonaco su blocchi e/o laterizi
- ▨ Intonaco o ripristino della pietra a vista
- ▨ Mantenimento della pietra faccia a vista
- ▨ Intonaco o sostituzione con pietra faccia a vista

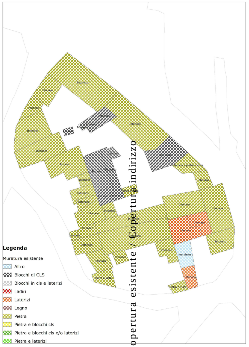

Legenda

Muratura esistente

- ▨ Altro
- ▨ Blocchi di CLS
- ▨ Blocchi in cls e laterizi
- ▨ Ladiri
- ▨ Laterizi
- ▨ Legno
- ▨ Pietra
- ▨ Pietra e blocchi cls
- ▨ Pietra e blocchi cls e/o laterizi
- ▨ Pietra e laterizi

Copertura esistente / Copertura indirizzo

Copertura esistente / Copertura indirizzo

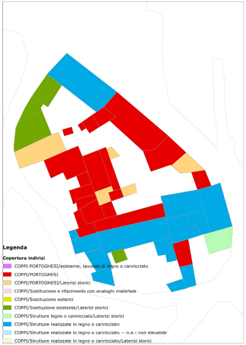

Legenda

Copertura indirizi

- ■ COPPI-PORTOGHESI/esistente, tavolato di legno o cannicciato
- ■ COPPI/PORTOGHESI
- ■ COPPI/PORTOGHESI/Laterizi storici
- ■ COPPI/Sostituzione e rifacimento con analoghi materiale
- ■ COPPI/Sostituzione esitenti
- ■ COPPI/Sosttuzione esistente/Laterizi storici
- ■ COPPI/Strutture legno o cannicciato/Laterizi storici
- ■ COPPI/Strutture realizzate in legno o cannicciato
- ■ COPPI/Strutture realizzate in legno o cannicciato -- n.e.: non elevabile
- ■ COPPI/Strutture realizzate in legno o cannicciato/Laterizi storici

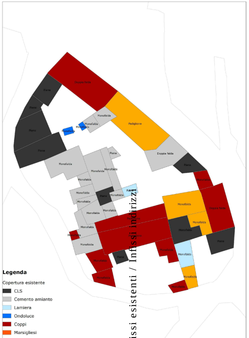
Doppia falda
Padiglione
Monofalda
Piana

Legenda

Copertura esistente

- ■ CLS
- ■ Cemento amianto
- ■ Lamiera
- ■ Ondoluce
- ■ Coppi
- ■ Marsigliesi
- ■ Portoghesi

Infissi esistenti / Infissi indirizzi

Infissi esistenti / Infissi indirizzi

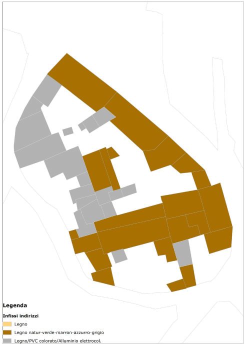
Legenda
Infissi indirizzi
🟧 Legno
🟫 Legno natur-verde-marron-azzurro-grigio
⬜ Legno/PVC colorato/Alluminio elettrocol.

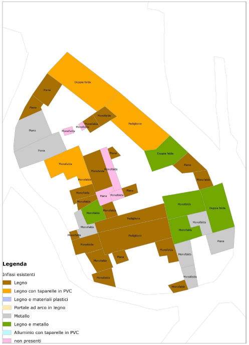
Doppia falda
Piana
Piana
Monofalda
Piana
Monofalda
Monofalda
Monofalda
Padiglione
Piana
Doppia falda
Monofalda
Piana
Monofalda
Monofalda
Monofalda
Monofalda
Piana
Monofalda
Piana
Monofalda
Monofalda
Monofalda
Padiglione
Monofalda
Doppia falda
Monofalda
Monofalda
Monofalda
Monofalda
Padiglione
Piana
Monofalda
Monofalda
Monofalda
Piana
Monofalda
Monofalda
Monofalda
Monofalda
Legenda
Infissi esistenti
🟫 Legno
🟧 Legno con taparelle in PVC
🟦 Legno e materiali plastici
🟨 Portale ad arco in legno
⬜ Metallo
🟩 Legno e metallo
🟦 Alluminio con taparelle in PVC
🟪 non presenti