COMUNE di COLLINAS

Piano Particolareggiato del Centro di Antica e Prima Formazione

art. 52 NTA del PPR

D.Lgs n.42/2004 / L.R. 8/2004

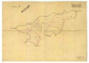

Tavola 23 ---ISOLATO 007
Prospetti regolatori

Scala 1:500

Delibera Adozione Iniziale:
n. del
Delibera Approvazione definitva:
n. del

Progettazione:

Servizio Tecnico Manutentivo
Dott. Ing. Gianluca Fontana

L'Amministrazione:

Il Sindaco
Francesco Paolo Cannas

Altezze esitenti / Altezze previste

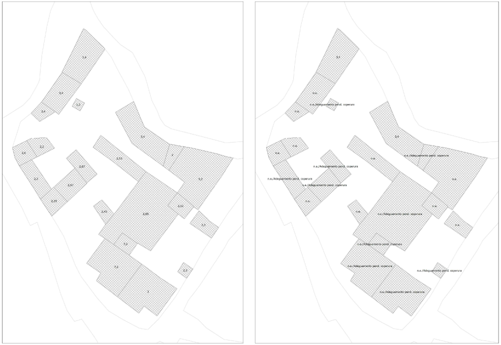
3,4
3,4
3,4
1,3
3,4
2,2
2,6
2,87
2,53
2
2,3
2,97
2,35
5,2
2,52
2,45
2,85
2,3
7,2
7,2
2,3
3
3,4
n.e.
n.e./Adeguamento pend. coperura
n.e.
3,4
n.e.
n.e.
n.e./Adeguamento pend. coperura
n.e./Adeguamento pend. coperura
n.e./Adeguamento pend. coperura
n.e./Adeguamento pend. coperura
n.e.
n.e.
n.e.
n.e.
n.e./Adeguamento pend. coperura
n.e.
n.e./Adeguamento pend. coperura
n.e./Adeguamento pend. coperura
n.e./Adeguamento pend. coperura
n.e./Adeguamento pend. coperura

Sviluppo prospetto

Identificativi

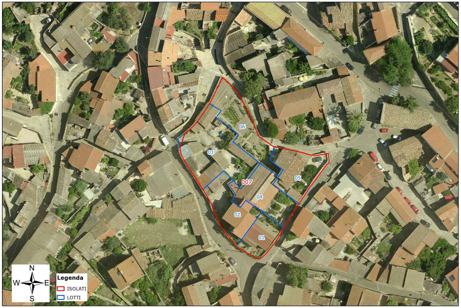
06
03
007
05
04
02
01
N
W
E
S
Legenda
🟥 ISOLATI
🟦 LOTTI

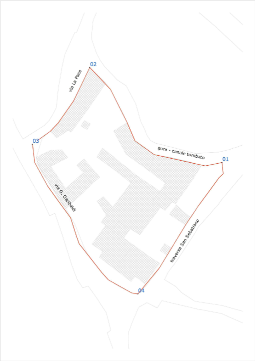
02
via La Pace
03
gora - canale tombato
01
via G. Garibaldi
traversa San Sebastiano
04

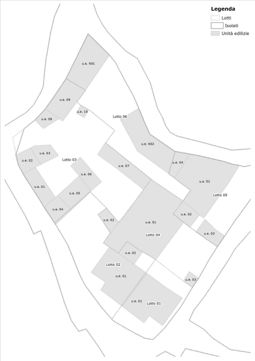
Legenda
Lotti
Isolati
Unità edilizie
u.e. N01
u.e. 09
u.e. 10
u.e. 08
Lotto 06
u.e. N02
u.e. 03
u.e. 02
Lotto 03
u.e. 07
u.e. 04
u.e. 06
u.e. 01
u.e. 01
Lotto 05
u.e. 05
u.e. 04
u.e. 02
u.e. 02
u.e. 01
Lotto 04
u.e. 03
u.e. 02
Lotto 02
u.e. 01
u.e. 03
u.e. 01
Lotto 01

Viste oblique

Foto

Prospetto attuale

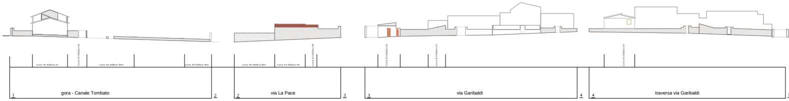
Lotto 05 Edificio 01
Lotto 05 Edificio 04
Lotto 06 Edificio N02
Lotto 06 Edificio N01
Lotto 06 Edificio N01
Lotto 03 Edificio 09
Lotto 03 Edificio 08
1
gora - Canale Tombato
2
2
via La Pace
3
3
via Garibaldi
4
4
traversa via Garibaldi
1 m

Prospetto regolatore

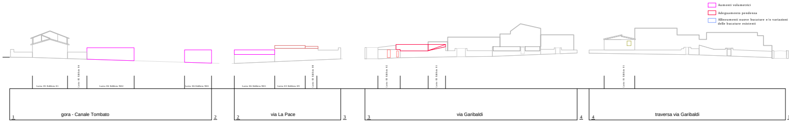
Aumenti volumetrici
Adeguamento pendenza
Allineamenti nuove bucature e/o variazioni delle bucature esistenti
Lotto 05 Edificio 01
Lotto 05 Edificio 04
Lotto 06 Edificio N02
Lotto 06 Edificio N01
Lotto 06 Edificio N01
Lotto 03 Edificio 09
Lotto 03 Edificio 08
1
gora - Canale Tombato
2
2
via La Pace
3
3
via Garibaldi
4
4
traversa via Garibaldi

Muratura esistente / Muratura indirizzo

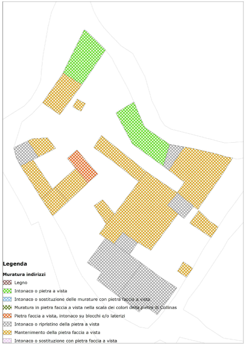

Legenda
Muratura indirizzi
▨ Legno
▨ Intonaco o pietra a vista
▨ Intonaco o sostituzione delle murature con pietra faccia a vista
▨ Muratura in pietra faccia a vista nella scala dei colori della pietra di Collinas
▨ Pietra faccia a vista, intonaco su blocchi e/o laterizi
▨ Intonaco o ripristino della pietra a vista
▨ Mantenimento della pietra faccia a vista
▨ Intonaco o sostituzione con pietra faccia a vista

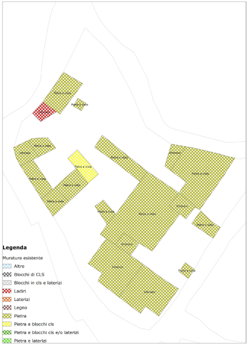

Legenda
Muratura esistente
▨ Altro
▨ Blocchi di CLS
▨ Blocchi in cls e laterizi
▨ Ladiri
▨ Laterizi
▨ Legno
▨ Pietra
▨ Pietra e blocchi cls
▨ Pietra e blocchi cls e/o laterizi
▨ Pietra e laterizi

Copertura esistente / Copertura indirizzo

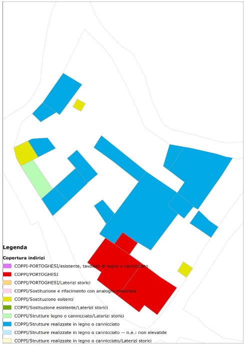

Legenda
Copertura indirizi
■ COPPI-PORTOGHESI/esistente, tavolato di legno o canicciato
■ COPPI/PORTOGHESI
■ COPPI/PORTOGHESI/Laterizi storici
■ COPPI/Sostituzione e rifacimento con analoghi materiale
■ COPPI/Sostituzione esitenti
■ COPPI/Sosttuzione esistente/Laterizi storici
■ COPPI/Strutture legno o cannicciato/Laterizi storici
■ COPPI/Strutture realizzate in legno o cannicciato
■ COPPI/Strutture realizzate in legno o cannicciato -- n.e.: non elevabile
■ COPPI/Strutture realizzate in legno o cannicciato/Laterizi storici

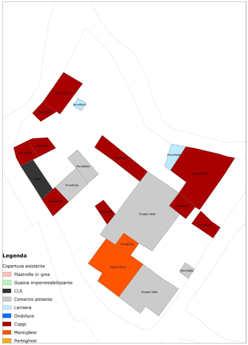

Legenda
Copertura esistente
■ Piastrelle in gres
■ Guaina impermeabilizzante
■ CLS
■ Cemento amianto
■ Lamiera
■ Ondoluce
■ Coppi
■ Marsigliesi
■ Portoghesi

Infissi esistenti / Infissi indirizzi

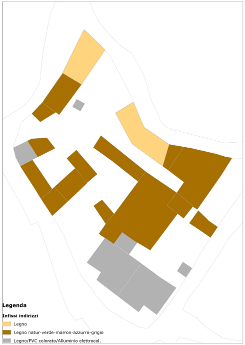
Legenda
Infissi indirizzi
🟧 Legno
🟫 Legno natur-verde-marron-azzurro-grigio
⬜ Legno/PVC colorato/Alluminio elettrocol.

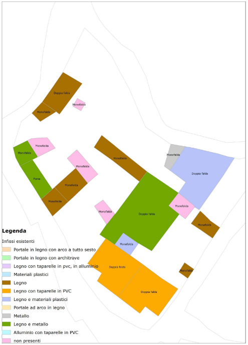
Doppia falda
Monofalda
Monofalda
Monofalda
Monofalda
Monofalda
Piana
Monofalda
Monofalda
Monofalda
Monofalda
Doppia falda
Monofalda
Monofalda
Doppia falda
Monofalda
Monofalda
Doppia falda
Monofalda
Doppia falda
Legenda
Infissi esistenti
Portale in legno con arco a tutto sesto
Portale in legno con architrave
Legno con taparelle in pvc, in alluminio
Materiali plastici
🟫 Legno
🟧 Legno con taparelle in PVC
Legno e materiali plastici
Portale ad arco in legno
Metallo
🟩 Legno e metallo
Alluminio con taparelle in PVC
non presenti