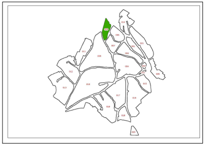

Altezze esitenti / Altezze previste

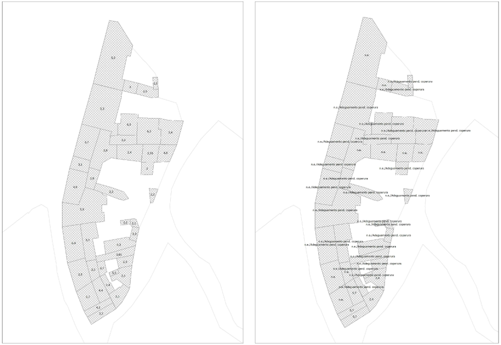
6,3
3
2,5
2,5
3,3
6,3
6,3
2,4
3,2
3,7
2,8
2,4
2,55
4,8
3,1
2
2,8
4,9
2,3
2,2
5,8
2,2
2,1
3,3
6,4
3,3
4,3
3,85
2,5
2,5
2,7
3,5
2,1
2,4
4,4
5,7
2,1
4,2
2,2
n.e.
n.e./Adeguamento pend. copertura
n.e.
n.e./Adeguamento pend. copertura
n.e./Adeguamento pend. copertura
n.e./Adeguamento pend. copertura
n.e./Adeguamento pend. coperturan.e./Adeguamento pend. copertura
n.e./Adeguamento pend. copertura
n.e./Adeguamento pend. copertura
n.e.
n.e.
n.e.
n.e.
n.e./Adeguamento pend. copertura
n.e./Adeguamento pend. copertura
n.e./Adeguamento pend. copertura
n.e./Adeguamento pend. copertura
n.e./Adeguamento pend. copertura
n.e./Adeguamento pend. copertura
n.e./Adeguamento pend. copertura
n.e./Adeguamento pend. copertura
n.e./Adeguamento pend. copertura
n.e./Adeguamento pend. copertura
n.e./Adeguamento pend. copertura
n.e./Adeguamento pend. copertura
n.e./Adeguamento pend. copertura
n.e./Adeguamento pend. copertura
n.e./Adeguamento pend. copertura
n.e./Adeguamento pend. copertura
n.e.
n.e./Adeguamento pend. copertura
n.e.
2,4
n.e./Adeguamento pend. copertura
5,7
n.e.
2,4
5,7
5,7

Sviluppo prospetto

COMUNE di COLLINAS

Piano Particolareggiato del Centro di Antica e Prima Formazione

art. 52 NTA del PPR

D.Lgs n.42/2004 / L.R. 8/2004

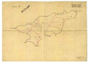

Tavola 23 ---ISOLATO 008
Prospetti regolatori

Scala 1:500

Delibera Adozione Iniziale:
n. del
Delibera Approvazione definitva:
n. del

Progettazione:
Servizio Tecnico Manutentivo
Dott. Ing. Gianluca Fontana

L'Amministrazione:
Il Sindaco
Francesco Paolo Cannas

Identificativi

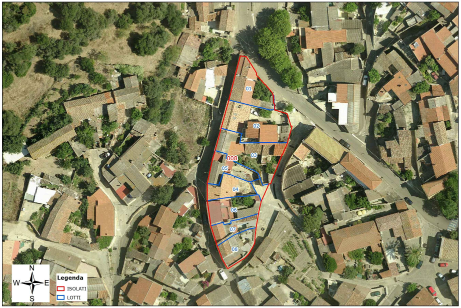
01
02
03
008
05
04
06
07
08
N
W
E
S
Legenda
ISOLATI
LOTTI

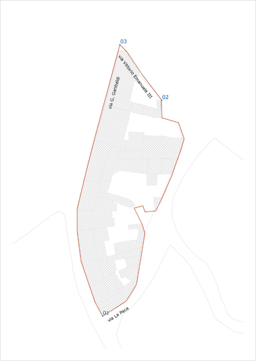
03
via Vittorio Emanuele III
via G. Garibaldi
02
01
via La Pace

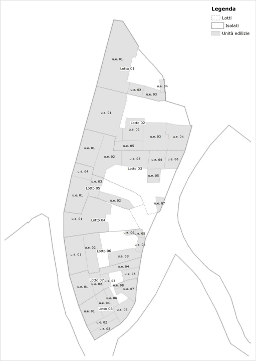
Legenda
Lotti
Isolati
Unità edilizie
Lotto 01
Lotto 02
Lotto 03
Lotto 04
Lotto 05
Lotto 06
Lotto 07
Lotto 08
u.e. 01
u.e. 02
u.e. 03
u.e. 04
u.e. 05
u.e. 06
u.e. 07
u.e. 08

Viste oblique

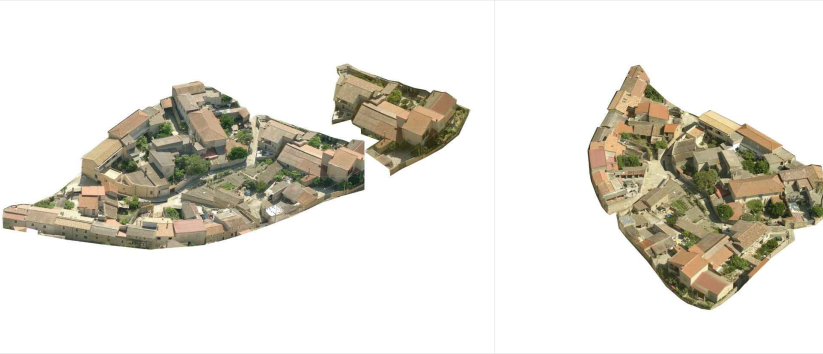

Foto

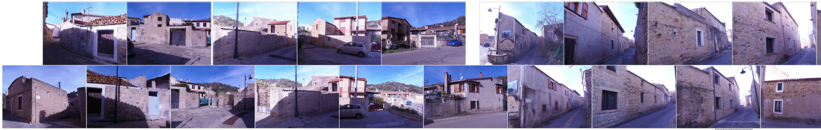

Prospetto attuale

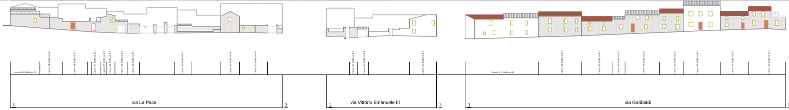
Lotto 08 Edificio 03
1
via La Pace
2
via Vittorio Emanuele III
3
via Garibaldi

Prospetto regolatore

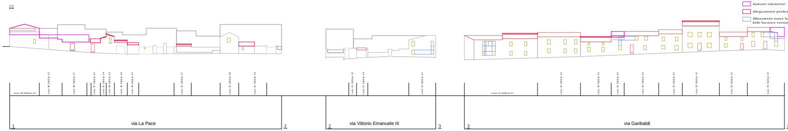
1 m
Aumenti volumetrici
Adeguamento penden
Allineamenti nuove bu
delle bucature esisten
Lotto 08 Edificio 03
1
via La Pace
2
via Vittorio Emanuele III
3
via Garibaldi

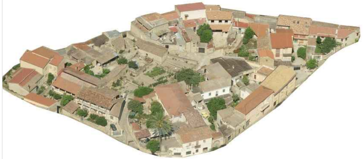

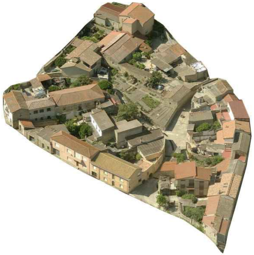

za

ocature e/o variazioni
ti

Muratura esistente / Muratura indirizzo

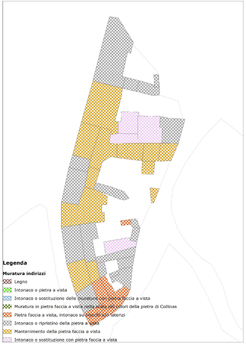

Legenda

Muratura indirizzi

- ▨ Legno
- ▨ Intonaco o pietra a vista
- ▨ Intonaco o sostituzione delle murature con pietra faccia a vista
- ▨ Muratura in pietra faccia a vista nella scala dei colori della pietra di Collinas
- ▨ Pietra faccia a vista, intonaco su blocchi e/o laterizi
- ▨ Intonaco o ripristino della pietra a vista
- ▨ Mantenimento della pietra faccia a vista
- ▨ Intonaco o sostituzione con pietra faccia a vista

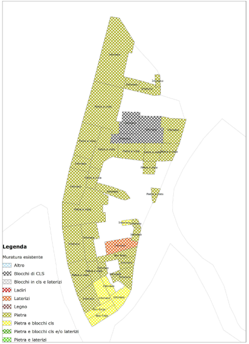
Intonaco
Pietra a vista
Non finito

Legenda

Muratura esistente

- ▨ Altro
- ▨ Blocchi di CLS
- ▨ Blocchi in cls e laterizi
- ▨ Ladiri
- ▨ Laterizi
- ▨ Legno
- ▨ Pietra
- ▨ Pietra e blocchi cls
- ▨ Pietra e blocchi cls e/o laterizi
- ▨ Pietra e laterizi

Copertura esistente / Copertura indirizzo

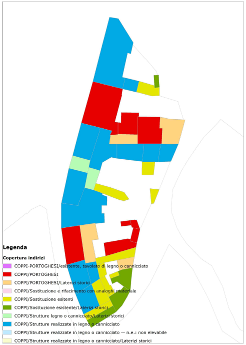

Legenda

Copertura indirizi

- ■ COPPI-PORTOGHESI/esistente, tavolato di legno o cannicciato
- ■ COPPI/PORTOGHESI
- ■ COPPI/PORTOGHESI/Laterizi storici
- ■ COPPI/Sostituzione e rifacimento con analoghi materiale
- ■ COPPI/Sostituzione esitenti
- ■ COPPI/Sosttuzione esistente/Laterizi storici
- ■ COPPI/Strutture legno o cannicciato/Laterizi storici
- ■ COPPI/Strutture realizzate in legno o cannicciato
- ■ COPPI/Strutture realizzate in legno o cannicciato -- n.e.: non elevabile
- ■ COPPI/Strutture realizzate in legno o cannicciato/Laterizi storici

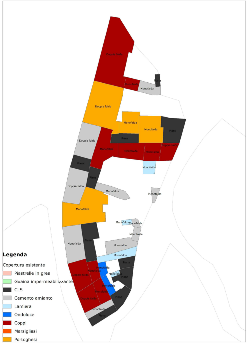
Doppia falda
Monofalda
Piana

Legenda

Copertura esistente

- ■ Piastrelle in gres
- ■ Guaina impermeabilizzante
- ■ CLS
- ■ Cemento amianto
- ■ Lamiera
- ■ Ondoluce
- ■ Coppi
- ■ Marsigliesi
- ■ Portoghesi

Infissi esistenti / Infissi indirizzi

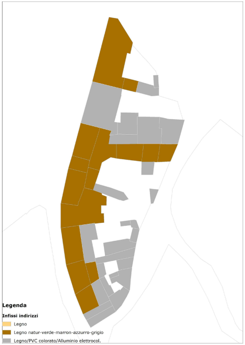

Legenda

Infissi indirizzi

- 🟨 Legno
- 🟫 Legno natur-verde-marron-azzurro-grigio
- ⬜ Legno/PVC colorato/Alluminio elettrocol.

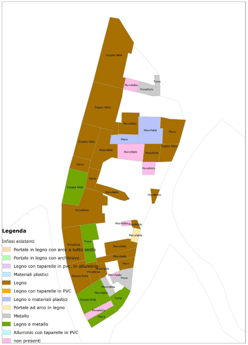
Doppia falda
Piana
Monofalda
Monofalda
Doppia falda
Monofalda
Monofalda
Piana
Piana
Doppia falda
Monofalda
Monofalda
Monofalda
Doppia falda
Monofalda
Piana
Piana
Doppia falda
Monofalda
Monofalda
Monofalda
Monofalda
Monofalda
Monofalda
Monofalda
Piana
Monofalda
Monofalda
Piana
Monofalda
Doppia falda
Monofalda
Piana
Monofalda
Monofalda
Doppia falda
Piana
Monofalda
Piana

Legenda

Infissi esistenti

- 🟧 Portale in legno con arco a tutto sesto
- 🟩 Portale in legno con architrave
- 🟪 Legno con taparelle in pvc, in alluminio
- 🟦 Materiali plastici
- 🟫 Legno
- 🟧 Legno con taparelle in PVC
- 🟦 Legno e materiali plastici
- 🟨 Portale ad arco in legno
- ⬜ Metallo
- 🟩 Legno e metallo
- 🟦 Alluminio con taparelle in PVC
- 🟪 non presenti