COMUNE di COLLINAS

Piano Particolareggiato del Centro di Antica e Prima Formazione

art. 52 NTA del PPR

D.Lgs n.42/2004 / L.R. 8/2004

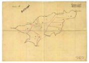

Tavola 23 ---ISOLATO 009
Prospetti regolatori

Scala 1:500

Delibera Adozione Iniziale:
n. del
Delibera Approvazione definitva:
n. del

Progettazione:	**L'Amministrazione:**
Servizio Tecnico Manutentivo	Il Sindaco
Dott. Ing. Gianluca Fontana	Francesco Paolo Cannas

Altezze esitenti / Altezze previste

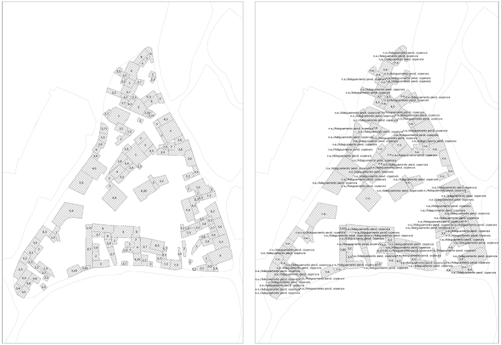

Sviluppo prospetto

Identificativi

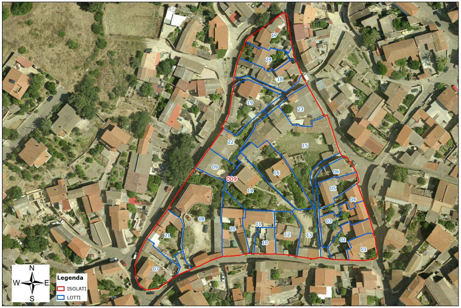
17
24
18
19
23
22
15
09
009
16
06
05
14
04
08
03
11
21
20
12
13
02
10
01
07
N
W
E
S
Legenda
ISOLATI
LOTTI

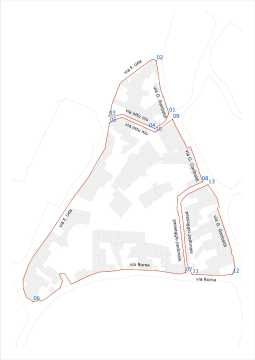
via F. Uda
02
via G. Garibaldi
01
09
03
05
via ottu niu
04
10
via ottu niu
via G. Garibaldi
08
13
via F. Uda
passaggio pedonale
passaggio pedonale
via G. Garibaldi
via Roma
07
11
12
via Roma
06

Viste oblique

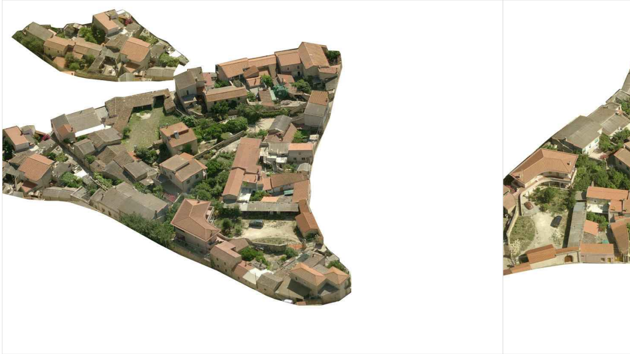

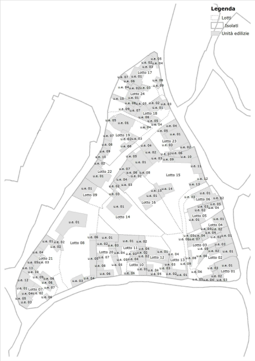
Legenda
Lotti
Isolati
Unità edilizie
Lotto 17
Lotto 24
Lotto 18
Lotto 19
Lotto 23
Lotto 22
Lotto 15
Lotto 09
Lotto 16
Lotto 06
Lotto 05
Lotto 14
Lotto 04
Lotto 08
Lotto 03
Lotto 11
Lotto 20
Lotto 12
Lotto 13
Lotto 02
Lotto 21
Lotto 10
Lotto 01
Lotto 07

Foto

Prospetto attuale

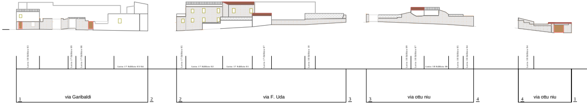
Lotto 17 Edificio 03/04
Lotto 17 Edificio 02
Lotto 17 Edificio 01
Lotto 18 Edificio 06
1
via Garibaldi
2
2
via F. Uda
3
3
via ottu niu
4
4
via ottu niu
1

Prospetto regolatore

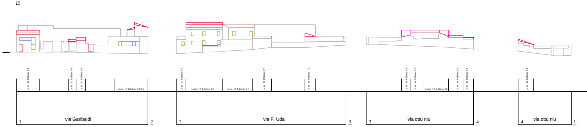
Lotto 17 Edificio 03/04
Lotto 17 Edificio 02
Lotto 17 Edificio 01
Lotto 18 Edificio 06
1
via Garibaldi
2
2
via F. Uda
3
3
via ottu niu
4
4
via ottu niu
1

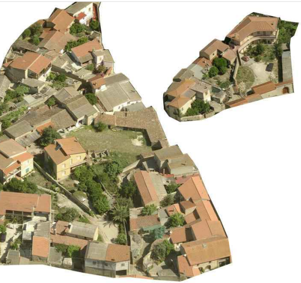

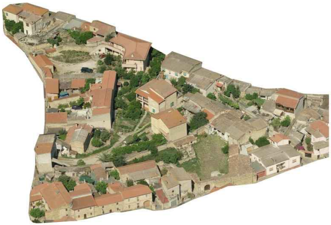

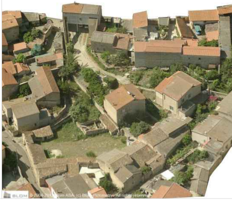
BLOM © 2004-20.. Blom ASA (c) Blom Pictometry All rights reserved

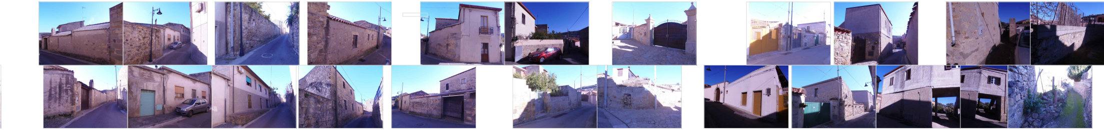

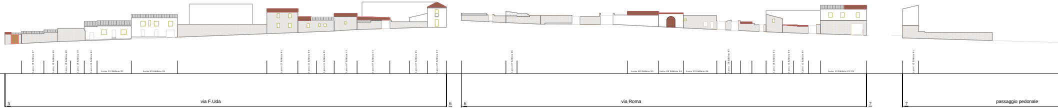
Lotto 19 Edificio 07
Lotto 19 Edificio 09
Lotto 19 Edificio 08
Lotto 19 Edificio 10
Lotto 22 Edificio 02
Lotto 22 Edificio 01
Lotto 09 Edificio 01
Lotto 21 Edificio 01
Lotto 21 Edificio 04
Lotto 21 Edificio 05
Lotto 07 Edificio 11
Lotto 07 Edificio 12
Lotto 07 Edificio 05
Lotto 07 Edificio 03
5
via F.Uda
6
6
Lotto 07 Edificio 06
Lotto 08 Edificio 03
Lotto 08 Edificio 04
Lotto 20 Edificio 06
Lotto 20 Edificio 05
Lotto 10 Edificio 01
Lotto 12 Edificio 04
Lotto 12 Edificio 05
Lotto 13 Edificio 01/02
via Roma
7
7
Lotto 13 Edificio 01
passaggio pedonale

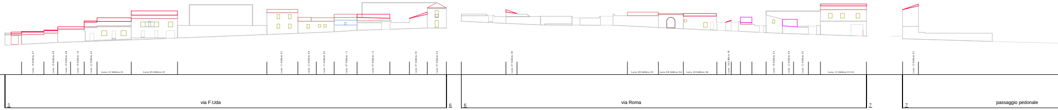
Lotto 19 Edificio 07
Lotto 19 Edificio 09
Lotto 19 Edificio 08
Lotto 19 Edificio 10
Lotto 22 Edificio 02
Lotto 22 Edificio 01
Lotto 09 Edificio 01
Lotto 21 Edificio 01
Lotto 21 Edificio 04
Lotto 21 Edificio 05
Lotto 07 Edificio 11
Lotto 07 Edificio 12
Lotto 07 Edificio 05
Lotto 07 Edificio 03
5
via F.Uda
6
6
Lotto 07 Edificio 06
Lotto 08 Edificio 03
Lotto 08 Edificio 04
Lotto 20 Edificio 06
Lotto 20 Edificio 05
Lotto 10 Edificio 01
Lotto 12 Edificio 04
Lotto 12 Edificio 05
Lotto 13 Edificio 01/02
via Roma
7
7
Lotto 13 Edificio 01
passaggio pedonale

Muratura esistente / Muratura indirizzo

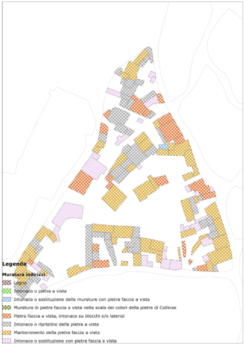

Legenda

Muratura indirizzi

- ▨ Legno
- ▨ Intonaco o pietra a vista
- ▨ Intonaco o sostituzione delle murature con pietra faccia a vista
- ▨ Muratura in pietra faccia a vista nella scala dei colori della pietra di Collinas
- ▨ Pietra faccia a vista, intonaco su blocchi e/o laterizi
- ▨ Intonaco o ripristino della pietra a vista
- ▨ Mantenimento della pietra faccia a vista
- ▨ Intonaco o sostituzione con pietra faccia a vista

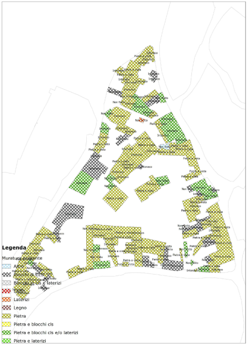

Legenda

Muratura esistente

- ▨ Altro
- ▨ Blocchi di CLS
- ▨ Blocchi in cls e laterizi
- ▨ [illegible]
- ▨ Laterizi
- ▨ Legno
- ▨ Pietra
- ▨ Pietra e blocchi cls
- ▨ Pietra e blocchi cls e/o laterizi
- ▨ Pietra e laterizi

Copertura esistente / Copertura indirizzo

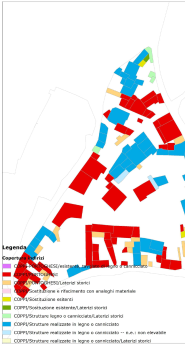

Legenda

Copertura indirizi

- 🟪 COPPI-PORTOGHESI/esistente, tavolato di legno o cannicciato
- 🟥 COPPI/PORTOGHESI
- 🟧 COPPI/PORTOGHESI/Laterizi storici
- ■ COPPI/Sostituzione e rifacimento con analoghi materiale
- 🟨 COPPI/Sostituzione esitenti
- 🟩 COPPI/Sosttuzione esistente/Laterizi storici
- ■ COPPI/Strutture legno o cannicciato/Laterizi storici
- 🟦 COPPI/Strutture realizzate in legno o cannicciato
- ■ COPPI/Strutture realizzate in legno o cannicciato -- n.e.: non elevabile
- ■ COPPI/Strutture realizzate in legno o cannicciato/Laterizi storici

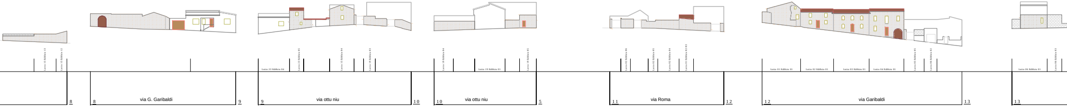
Lotto 23 Edificio 04
Lotto 19 Edificio 01
Lotto 01 Edificio 01
Lotto 02 Edificio 01
Lotto 03 Edificio 01
Lotto 04 Edificio 01
8
8
via G. Garibaldi
9
9
via ottu niu
10
10
via ottu niu
5
11
via Roma
12
12
via Garibaldi
13
13

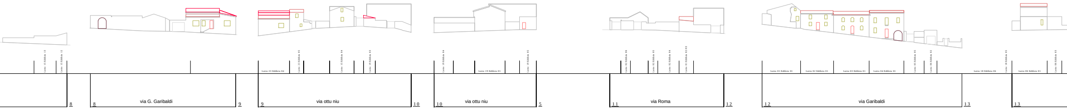
Lotto 23 Edificio 04
Lotto 19 Edificio 01
Lotto 01 Edificio 01
Lotto 02 Edificio 01
Lotto 03 Edificio 01
Lotto 04 Edificio 01
8
8
via G. Garibaldi
9
9
via ottu niu
10
10
via ottu niu
5
11
via Roma
12
12
via Garibaldi
13
13

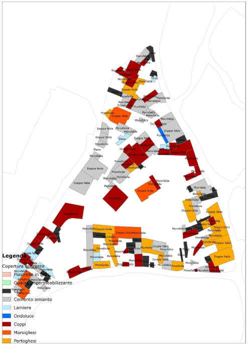
Legenda
Copertura esistente
Piastrelle in gres
Guaina impermeabilizzante
CLS
Cemento amianto
Lamiera
Ondoluce
Coppi
Marsigliesi
Portoghesi

Infissi esistenti / Infissi indirizzi

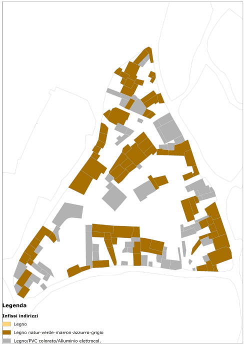
Legenda
Infissi indirizzi
Legno
Legno natur-verde-marron-azzurro-grigio
Legno/PVC colorato/Alluminio elettrocol.

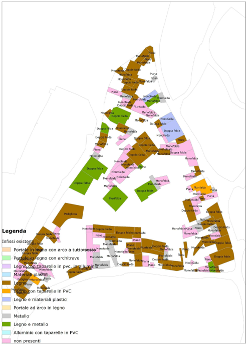
Legenda
Infissi esistenti
Portale in legno con arco a tuttosesto
Portale in legno con architrave
Legno con taparelle in pvc, in alluminio
Materiali plastici
Legno
Legno con taparelle in PVC
Legno e materiali plastici
Portale ad arco in legno
Metallo
Legno e metallo
Alluminio con taparelle in PVC
non presenti

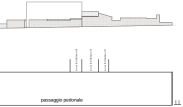
Lotto 05 Edificio 06
Lotto 03 Edificio 05
Lotto 03 Edificio 07
passaggio pedonale
1 1

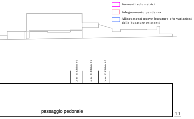
Aumenti volumetrici
Adeguamento pendenza
Allineamenti nuove bucature e/o variazioni delle bucature esistenti
Lotto 05 Edificio 06
Lotto 03 Edificio 05
Lotto 03 Edificio 07
passaggio pedonale
1 1