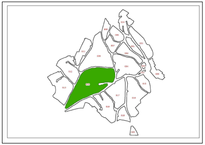

COMUNE di COLLINAS

Piano Particolareggiato del Centro di Antica e Prima Formazione

art. 52 NTA del PPR

D.Lgs n.42/2004 / L.R. 8/2004

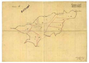

Tavola 23 ---ISOLATO 010
Prospetti regolatori

Scala 1:500

Delibera Adozione Iniziale:
n. del
Delibera Approvazione definitva:
n. del

Progettazione:	**L'Amministrazione:**
Servizio Tecnico Manutentivo	Il Sindaco
Dott. Ing. Gianluca Fontana	Francesco Paolo Cannas

Altezze esitenti / Altezze previste

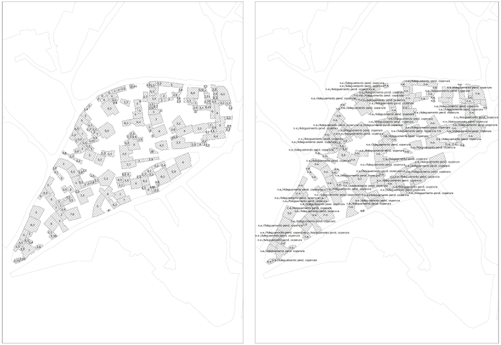
n.e./Adeguamento pend. copertura

Sviluppo prospetto

Identificativi

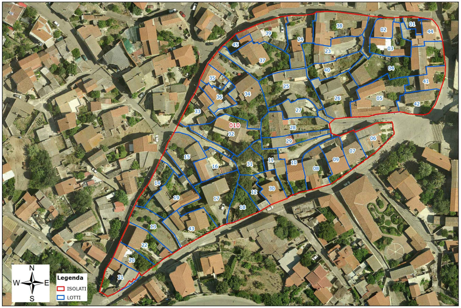
38
02
01
44
39
24
45
23
03
37
40
04
35
25
41
36
34
26
05
42
33
27
010
28
32
06
29
07
15
16
31
11
10
08
09
14
30
19
17
12
18
13
43
22
20
21
N
W
E
S
Legenda
ISOLATI
LOTTI

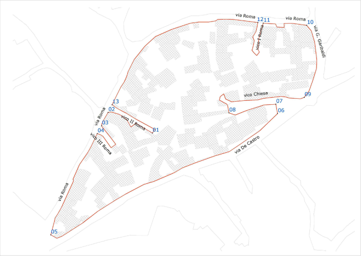
via Roma
12
11
via Roma
10
via G. Garibaldi
vico I Roma
vico Chiesa
09
07
08
06
13
02
03
vico II Roma
01
04
via Roma
vico III Roma
via De Castro
via Roma
05

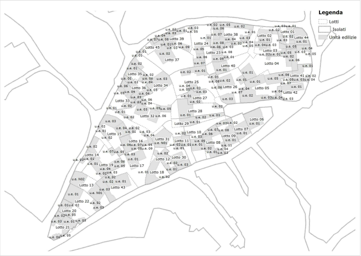
Legenda
Lotti
Isolati
Unità edilizie

Viste oblique

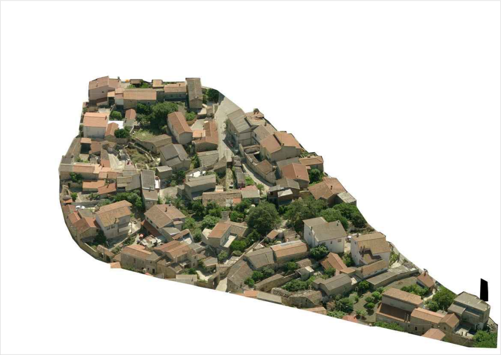

Foto

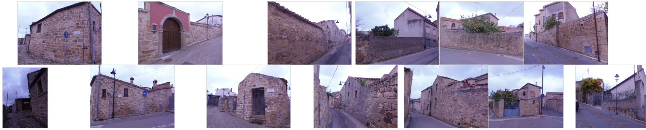

Prospetto attuale

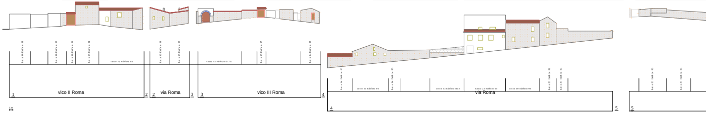
1
vico II Roma
2
2
via Roma
3
3
vico III Roma
4
4
via Roma
5
5

Prospetto regolatore

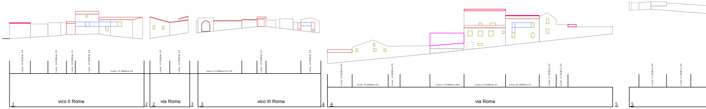
1
vico II Roma
2
2
via Roma
3
3
vico III Roma
4
4
via Roma
5
5

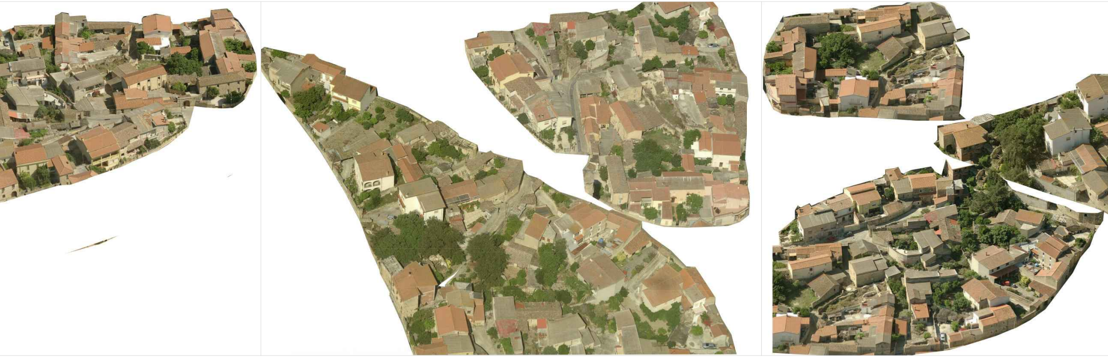

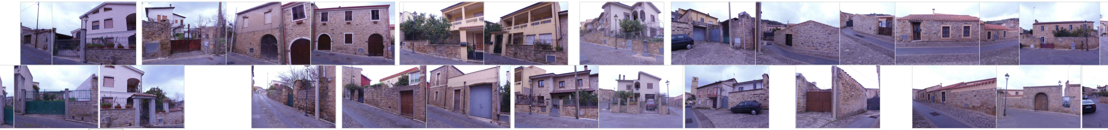

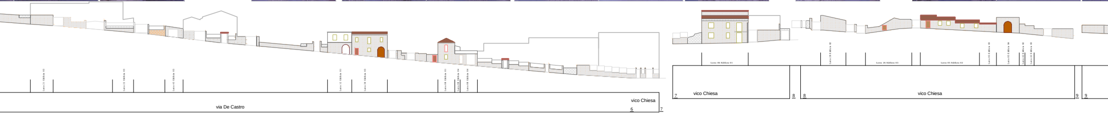
Lotto 21 Edificio 03
Lotto 22 Edificio 03
Lotto 43 Edificio 03
Lotto 12 Edificio 01
Lotto 30 Edificio 03
Lotto 08 Edificio 01
Lotto 08 Edificio 04
Lotto 08 Edificio 04
via De Castro
vico Chiesa
6
7
Lotto 06 Edificio 01
Lotto 28 Edificio 02
Lotto 26 Edificio 03
Lotto 05 Edificio 02
Lotto 05 Edificio 03
Lotto 05 Edificio 04
Lotto 42 Edificio 02
Lotto 42 Edificio 03
7
vico Chiesa
8
8
vico Chiesa
9
9

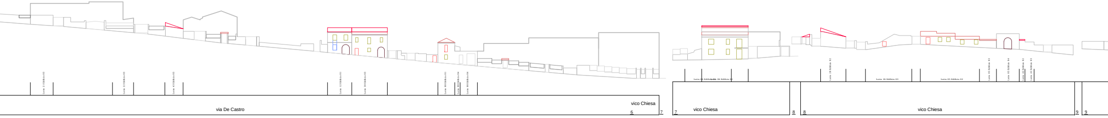
Lotto 21 Edificio 03
Lotto 22 Edificio 03
Lotto 43 Edificio 03
Lotto 12 Edificio 01
Lotto 30 Edificio 03
Lotto 08 Edificio 01
Lotto 08 Edificio 04
Lotto 08 Edificio 04
via De Castro
vico Chiesa
6
7
Lotto 06 Edificio 01
Lotto 28 Edificio 02
Lotto 26 Edificio 03
Lotto 05 Edificio 02
Lotto 05 Edificio 03
Lotto 05 Edificio 04
Lotto 42 Edificio 02
Lotto 42 Edificio 03
7
vico Chiesa
8
8
vico Chiesa
9
9

Muratura esistente / Muratura indirizzo

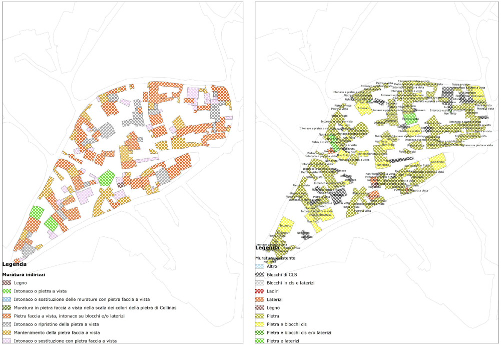

Legenda

Muratura indirizzi

- ▨ Legno
- ▨ Intonaco o pietra a vista
- ▨ Intonaco o sostituzione delle murature con pietra faccia a vista
- ▨ Muratura in pietra faccia a vista nella scala dei colori della pietra di Collinas
- ▨ Pietra faccia a vista, intonaco su blocchi e/o laterizi
- ▨ Intonaco o ripristino della pietra a vista
- ▨ Mantenimento della pietra faccia a vista
- ▨ Intonaco o sostituzione con pietra faccia a vista

Legenda

Muratura esistente

- ▨ Altro
- ▨ Blocchi di CLS
- ▨ Blocchi in cls e laterizi
- ▨ Ladiri
- ▨ Laterizi
- ▨ Legno
- ▨ Pietra
- ▨ Pietra e blocchi cls
- ▨ Pietra e blocchi cls e/o laterizi
- ▨ Pietra e laterizi

Copertura esistente / Copertura indirizzo

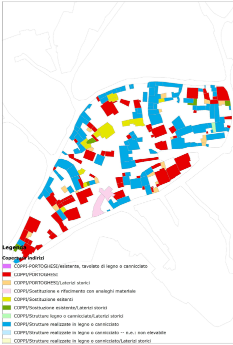

Legenda

Copertura indirizi

- 🟪 COPPI-PORTOGHESI/esistente, tavolato di legno o canniicciato
- 🟥 COPPI/PORTOGHESI
- 🟧 COPPI/PORTOGHESI/Laterizi storici
- ■ COPPI/Sostituzione e rifacimento con analoghi materiale
- 🟨 COPPI/Sostituzione esitenti
- 🟩 COPPI/Sosttuzione esistente/Laterizi storici
- 🟩 COPPI/Strutture legno o cannicciato/Laterizi storici
- 🟦 COPPI/Strutture realizzate in legno o cannicciato
- 🟦 COPPI/Strutture realizzate in legno o cannicciato -- n.e.: non elevabile
- 🟨 COPPI/Strutture realizzate in legno o cannicciato/Laterizi storici

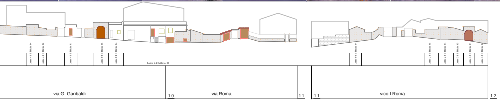
Lotto 44 Edificio 01
via G. Garibaldi
10
via Roma
11
11
vico I Roma
12

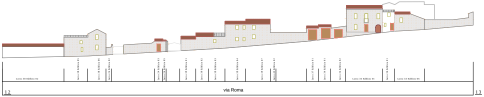
Lotto 38 Edificio 02
Lotto 35 Edificio 01
Lotto 33 Edificio 06
12
via Roma
13

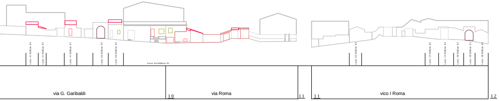
Lotto 44 Edificio 01
via G. Garibaldi
10
via Roma
11
11
vico I Roma
12

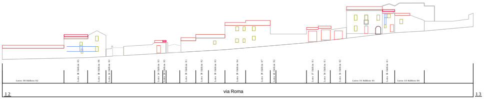
Lotto 38 Edificio 02
Lotto 35 Edificio 01
Lotto 33 Edificio 06
12
via Roma
13

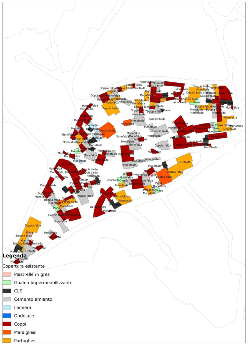
Monofalda
Doppia falda
Piana
Plurifalda

Legenda

Copertura esistente

- 🟥 Piastrelle in gres
- 🟩 Guaina impermeabilizzante
- ■ CLS
- ▨ Cemento amianto
- 🟦 Lamiera
- 🟦 Ondoluce
- 🟥 Coppi
- 🟧 Marsigliesi
- 🟧 Portoghesi

Infissi esistenti / Infissi indirizzi

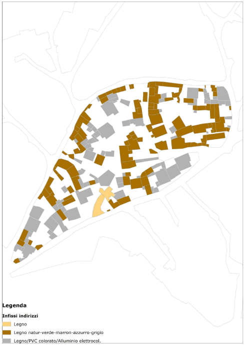

Legenda

Infissi indirizzi

- 🟨 Legno
- 🟫 Legno natur-verde-marron-azzurro-grigio
- ▨ Legno/PVC colorato/Alluminio elettrocol.

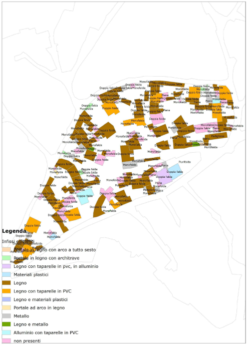
Monofalda
Doppia falda
Piana
Plurifalda

Legenda

Infissi esistenti

- 🟧 Portale in legno con arco a tutto sesto
- 🟩 Portale in legno con architrave
- 🟪 Legno con taparelle in pvc, in alluminio
- 🟦 Materiali plastici
- 🟫 Legno
- 🟧 Legno con taparelle in PVC
- 🟦 Legno e materiali plastici
- 🟨 Portale ad arco in legno
- ▨ Metallo
- 🟩 Legno e metallo
- 🟦 Alluminio con taparelle in PVC
- 🟪 non presenti

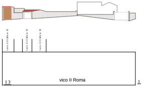
Lotto 33 Edificio 01
Lotto 32 Edificio 01
Lotto 32 Edificio 02
13
vico II Roma
1

- ☐ Aumenti volumetrici
- ☐ Adeguamento pendenza
- ☐ Allineamenti nuove bucature e/o variazioni delle bucature esistenti

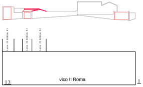
Lotto 33 Edificio 01
Lotto 32 Edificio 01
Lotto 32 Edificio 02
13
vico II Roma
1