COMUNE di COLLINAS

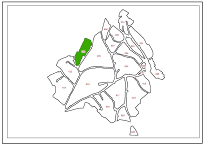

Piano Particolareggiato del Centro di Antica e Prima Formazione

art. 52 NTA del PPR

D.Lgs n.42/2004 / L.R. 8/2004

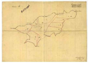

Tavola 23 ---ISOLATO 011
Prospetti regolatori

Scala 1:500

Delibera Adozione Iniziale:
n. del
Delibera Approvazione definitva:
n. del

Progettazione:	L'Amministrazione:
Servizio Tecnico Manutentivo	Il Sindaco
Dott. Ing. Gianluca Fontana	Francesco Paolo Cannas

Altezze esitenti / Altezze previste

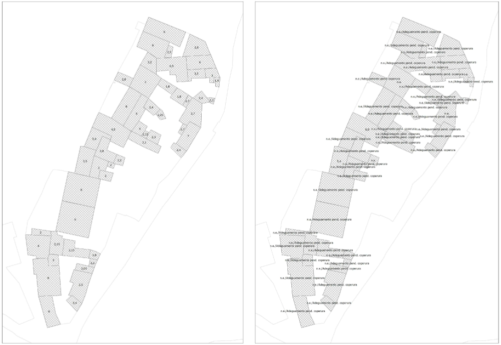

Sviluppo prospetto

Identificativi

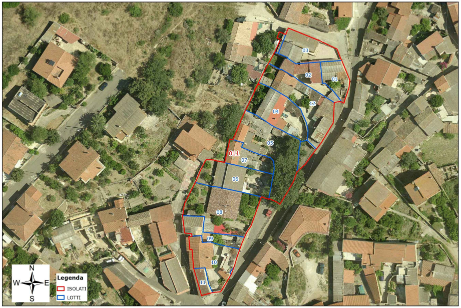
03
02
01
12
04
05
011
07
06
08
09
10
11
N
W
E
S
Legenda
ISOLATI
LOTTI

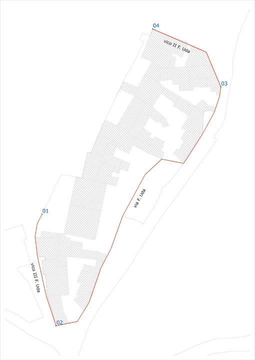
04
vico II F. Uda
03
01
via F. Uda
vico III F. Uda
02

Viste oblique

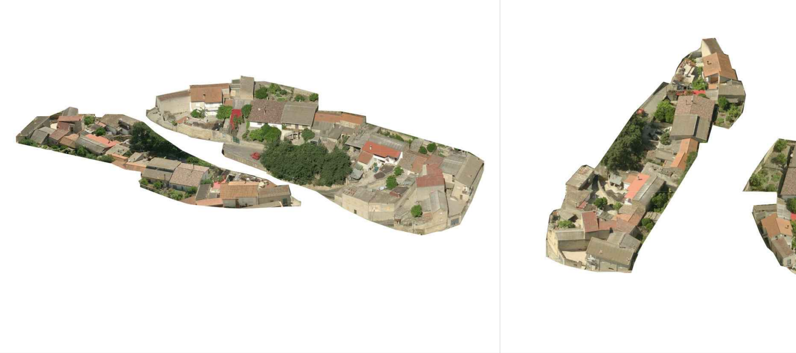

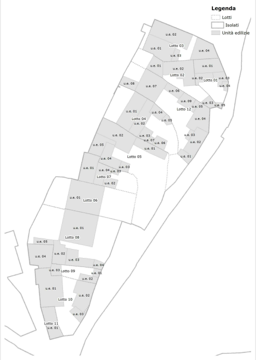
Legenda
Lotti
Isolati
Unità edilizie
u.e. 02
Lotto 03
u.e. 01
u.e. 03
u.e. 04
u.e. 01
u.e. 02
Lotto 02
u.e. 01
u.e. 02
Lotto 01
u.e. 03
u.e. 04
u.e. 08
u.e. 07
u.e. 06
u.e. 09
u.e. 05
u.e. 03
u.e. 05
Lotto 12
u.e. 01
Lotto 04
u.e. 02
u.e. 04
u.e. 05
u.e. 04
u.e. 02
u.e. 03
u.e. 07
u.e. 06
u.e. 01
u.e. 03
u.e. 02
u.e. 05
u.e. 01
Lotto 05
u.e. 04
u.e. 01
u.e. 04
u.e. 03
u.e. 03
Lotto 07
u.e. 02
u.e. 01
Lotto 06
u.e. 01
Lotto 08
u.e. 05
u.e. 04
u.e. 02
u.e. 03
u.e. 04
u.e. 03
Lotto 09
u.e. 01
u.e. 02
u.e. 01
u.e. 02
Lotto 10
u.e. 03
Lotto 11
u.e. 01

Foto

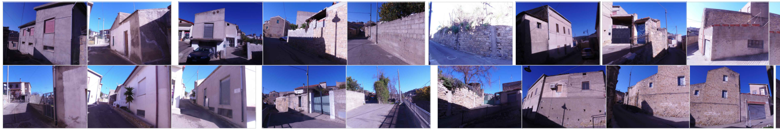

Prospetto attuale

Prospetto regolatore

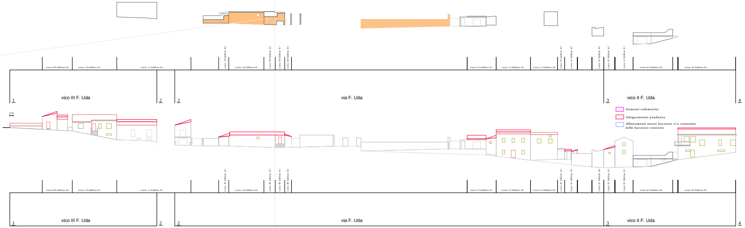
Lotto 09 Edificio 04
Lotto 10 Edificio 01
Lotto 11 Edificio 01
Lotto 10 Edificio 03
Lotto 10 Edificio 02
Lotto 09 Edificio 02
Lotto 09 Edificio 01
Lotto 08 Edificio 04
Lotto 12 Edificio 01
Lotto 12 Edificio 02
Lotto 12 Edificio 04
Lotto 02 Edificio 03
Lotto 01 Edificio 05
Lotto 01 Edificio 04
Lotto 01 Edificio 03
Lotto 01 Edificio 01
Lotto 03 Edificio 04
Lotto 03 Edificio 02
1
vico III F. Uda
2
2
via F. Uda
3
vico II F. Uda
4
1 m
Aumenti volumetrici
Adeguamento pendenza
Allineamenti nuove bucature e/o variazioni delle bucature esistenti
1
vico III F. Uda
2
2
via F. Uda
3
vico II F. Uda
4

Muratura esistente / Muratura indirizzo

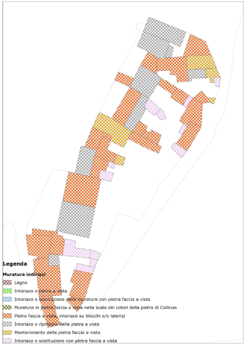
Legenda
Muratura indirizzi
▨ Legno
▨ Intonaco o pietra a vista
▨ Intonaco o sostituzione delle murature con pietra faccia a vista
▨ Muratura in pietra faccia a vista nella scala dei colori della pietra di Collinas
▨ Pietra faccia a vista, intonaco su blocchi e/o laterizi
▨ Intonaco o ripristino della pietra a vista
▨ Mantenimento della pietra faccia a vista
▨ Intonaco o sostituzione con pietra faccia a vista

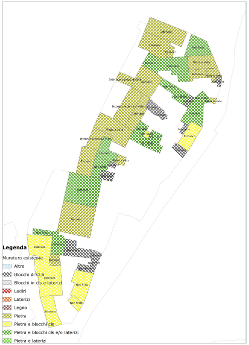
Legenda
Muratura esistente
▨ Altro
▨ Blocchi di CLS
▨ Blocchi in cls e laterizi
▨ Ladiri
▨ Laterizi
▨ Legno
▨ Pietra
▨ Pietra e blocchi cls
▨ Pietra e blocchi cls e/o laterizi
▨ Pietra e laterizi

Copertura esistente / Copertura indirizzo

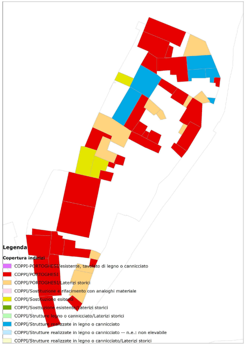
Legenda
Copertura indirizi
■ COPPI-PORTOGHESI/esistente, tavolato di legno o cannicciato
■ COPPI/PORTOGHESI
■ COPPI/PORTOGHESI/Laterizi storici
■ COPPI/Sostituzione e rifacimento con analoghi materiale
■ COPPI/Sostituzione esitenti
■ COPPI/Sosttuzione esistente/Laterizi storici
■ COPPI/Strutture legno o cannicciato/Laterizi storici
■ COPPI/Strutture realizzate in legno o cannicciato
■ COPPI/Strutture realizzate in legno o cannicciato -- n.e.: non elevabile
■ COPPI/Strutture realizzate in legno o cannicciato/Laterizi storici

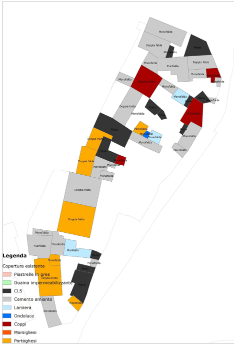
Legenda
Copertura esistente
■ Piastrelle in gres
■ Guaina impermeabilizzante
■ CLS
■ Cemento amianto
■ Lamiera
■ Ondoluce
■ Coppi
■ Marsigliesi
■ Portoghesi
Monofalda
Doppia falda
Plurifalda
Piano

Infissi esistenti / Infissi indirizzi

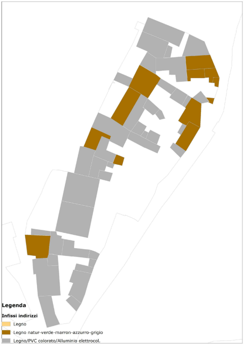
Legenda
Infissi indirizzi
🟨 Legno
🟫 Legno natur-verde-marron-azzurro-grigio
⬜ Legno/PVC colorato/Alluminio elettrocol.

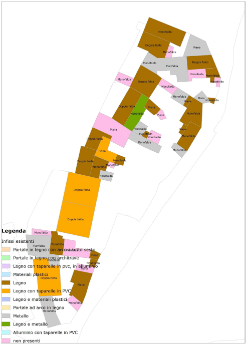
Legenda
Infissi esistenti
🟧 Portale in legno con arco a tutto sesto
🟩 Portale in legno con architrave
🟪 Legno con taparelle in pvc, in alluminio
🟦 Materiali plastici
🟫 Legno
🟧 Legno con taparelle in PVC
🟦 Legno e materiali plastici
🟨 Portale ad arco in legno
⬜ Metallo
🟩 Legno e metallo
🟦 Alluminio con taparelle in PVC
🟪 non presenti
Monofalda
Doppia falda
Piana
Plurifalda