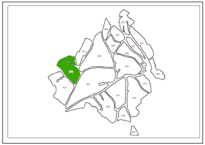
011
012
013
014
015
016
017
018
019
020
001
002
003
004
005
006
007
008
009
010

COMUNE di COLLINAS

Piano Particolareggiato del Centro di Antica e Prima Formazione

art. 52 NTA del PPR

D.Lgs n.42/2004 / L.R. 8/2004

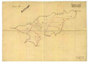

Tavola 23 ---ISOLATO 012
Prospetti regolatori

Scala 1:500

Delibera Adozione Iniziale:
n. del
Delibera Approvazione definitva:
n. del

Progettazione:

Servizio Tecnico Manutentivo
Dott. Ing. Gianluca Fontana

L'Amministrazione:

Il Sindaco
Francesco Paolo Cannas

Altezze esitenti / Altezze previste

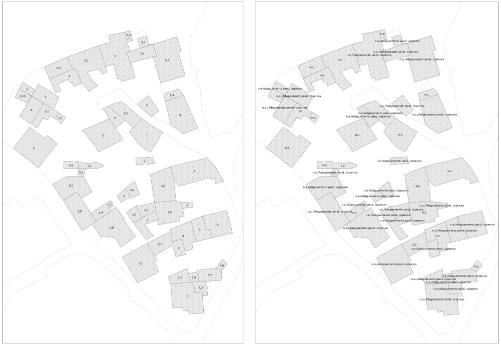
n.e./Adeguamento pend. copertura
n.e.

Sviluppo prospetto

Identificativi

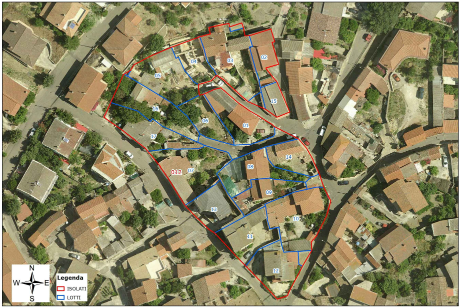
01
02
03
04
05
06
07
08
09
10
11
12
13
14
15
16
17
012
N
E
S
W
Legenda
ISOLATI
LOTTI

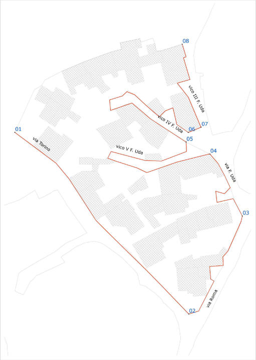
08
vico III F. Uda
07
06
vico IV F. Uda
05
01
via Torino
vico V F. Uda
04
via F. Uda
03
via Roma
02

Viste oblique

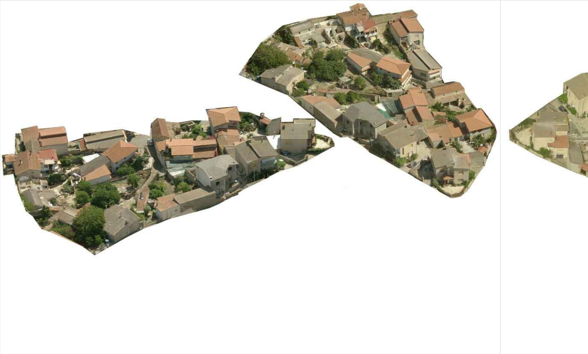

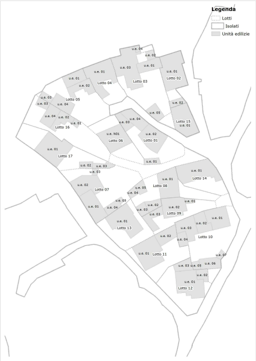
Legenda
Lotti
Isolati
Unità edilizie
u.e. 04
u.e. 02
u.e. 03
u.e. 01
u.e. 01
Lotto 03
u.e. 01
Lotto 02
u.e. 01
u.e. 01
u.e. 02
Lotto 04
u.e. 03
u.e. 03
Lotto 05
u.e. 04
u.e. 04
u.e. 02
u.e. 01
Lotto 16
u.e. 02
u.e. 05
u.e. 04
u.e. 03
Lotto 15
u.e. 01
u.e. N01
Lotto 06
u.e. 02
Lotto 01
u.e. 01
Lotto 17
u.e. 01
u.e. 02
u.e. 03
u.e. 03
u.e. 01
Lotto 14
u.e. 01
Lotto 08
u.e. 02
Lotto 07
u.e. 05
u.e. 04
u.e. 05
u.e. 01
u.e. 04
u.e. 02
u.e. 03
u.e. 03
u.e. 02
Lotto 09
u.e. 01
u.e. 01
Lotto 13
u.e. 03
u.e. 02
u.e. 01
u.e. 02
u.e. 04
Lotto 10
u.e. 01
Lotto 11
u.e. 07
u.e. 03
u.e. 05
u.e. 06
u.e. 02
u.e. 01
Lotto 12

Foto

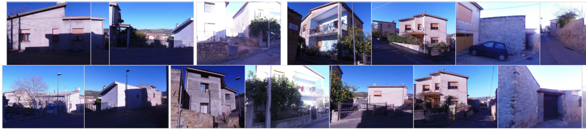

Prospetto attuale

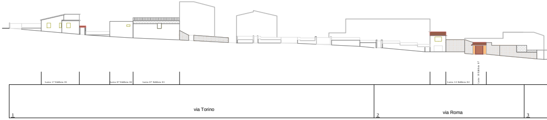
Lotto 17 Edificio 01
Lotto 07 Edificio 02
Lotto 07 Edificio 01
Lotto 12 Edificio 02
1
via Torino
2
via Roma
3

Prospetto regolatore

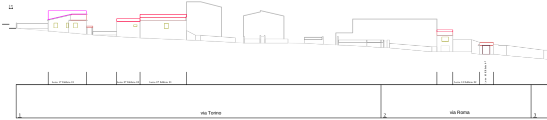
Lotto 17 Edificio 01
Lotto 07 Edificio 02
Lotto 07 Edificio 01
Lotto 12 Edificio 02
1
via Torino
2
via Roma
3

Muratura esistente / Muratura indirizzo

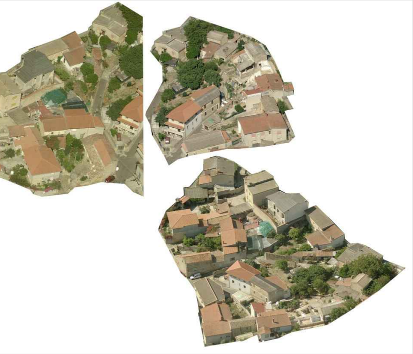

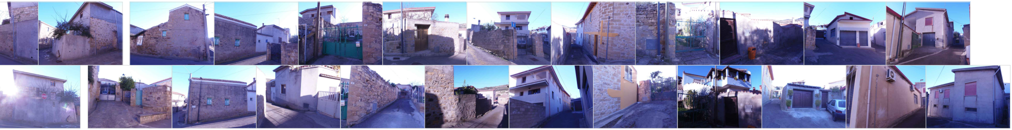

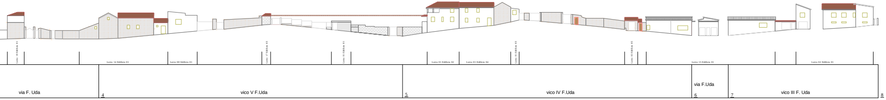
Lotto 14 Edificio 01
Lotto 08 Edificio 01
Lotto 01 Edificio 02
Lotto 01 Edificio 04
Lotto 15 Edificio 01
Lotto 02 Edificio 01
via F. Uda
4
vico V F.Uda
5
vico IV F.Uda
via F.Uda
6
7
vico III F. Uda
8

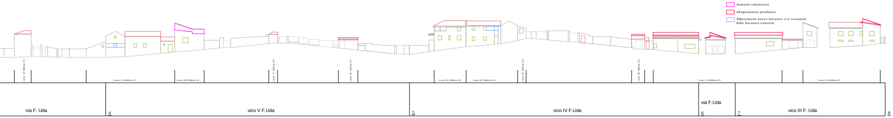
Aumenti volumetrici
Adeguamento pendenza
Allineamenti nuove bucature e/o variazioni delle bucature esistenti
Lotto 14 Edificio 01
Lotto 08 Edificio 01
Lotto 01 Edificio 02
Lotto 01 Edificio 04
Lotto 15 Edificio 01
Lotto 02 Edificio 01
via F. Uda
4
vico V F.Uda
5
vico IV F.Uda
via F.Uda
6
7
vico III F. Uda
8

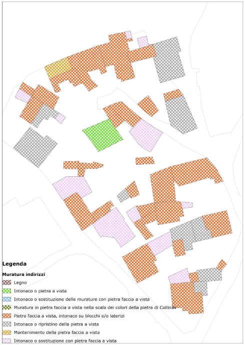

Legenda

Muratura indirizzi

- ▨ Legno
- ▨ Intonaco o pietra a vista
- ▨ Intonaco o sostituzione delle murature con pietra faccia a vista
- ▨ Muratura in pietra faccia a vista nella scala dei colori della pietra di Collinas
- ▨ Pietra faccia a vista, intonaco su blocchi e/o laterizi
- ▨ Intonaco o ripristino della pietra a vista
- ▨ Mantenimento della pietra faccia a vista
- ▨ Intonaco o sostituzione con pietra faccia a vista

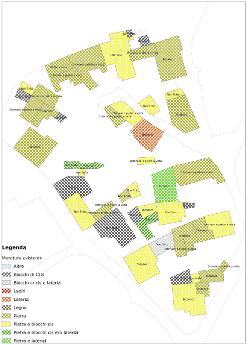
Intonaco
Intonaco e pietra a vista
Non finito
Intonaco o pietra a vista

Legenda

Muratura esistente

- ▨ Altro
- ▨ Blocchi di CLS
- ▨ Blocchi in cls e laterizi
- ▨ Ladiri
- ▨ Laterizi
- ▨ Legno
- ▨ Pietra
- ▨ Pietra e blocchi cls
- ▨ Pietra e blocchi cls e/o laterizi
- ▨ Pietra e laterizi

Copertura esistente / Copertura indirizzo

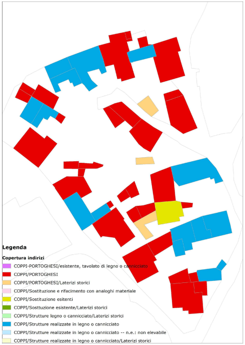

Legenda

Copertura indirizi

- ■ COPPI-PORTOGHESI/esistente, tavolato di legno o cannicciato
- 🟥 COPPI/PORTOGHESI
- ■ COPPI/PORTOGHESI/Laterizi storici
- ■ COPPI/Sostituzione e rifacimento con analoghi materiale
- ■ COPPI/Sostituzione esitenti
- 🟩 COPPI/Sosttuzione esistente/Laterizi storici
- ■ COPPI/Strutture legno o cannicciato/Laterizi storici
- 🟦 COPPI/Strutture realizzate in legno o cannicciato
- ■ COPPI/Strutture realizzate in legno o cannicciato -- n.e.: non elevabile
- ■ COPPI/Strutture realizzate in legno o cannicciato/Laterizi storici

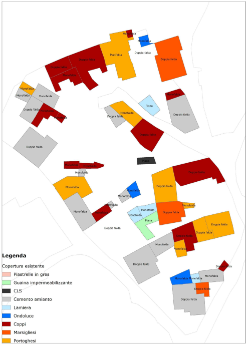
Monofalda
Doppia falda
Plurifalda
Piana

Legenda

Copertura esistente

- ■ Piastrelle in gres
- ■ Guaina impermeabilizzante
- ■ CLS
- ■ Cemento amianto
- ■ Lamiera
- 🟦 Ondoluce
- 🟥 Coppi
- ■ Marsigliesi
- ■ Portoghesi

Infissi esistenti / Infissi indirizzi

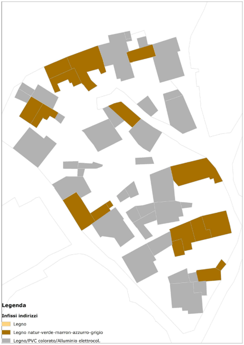
Legenda
Infissi indirizzi
Legno
Legno natur-verde-marron-azzurro-grigio
Legno/PVC colorato/Alluminio elettrocol.

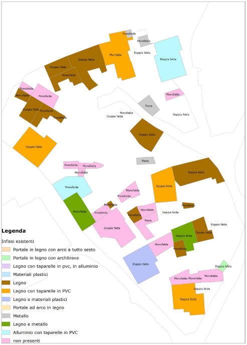
Monofalda
Monofalda
Plurifalda
Doppia falda
Doppia falda
Doppia falda
Doppia falda
Monofalda
Monofalda
Monofalda
Monofalda
Monofalda
Doppia falda
Monofalda
Monofalda
Piana
Monofalda
Doppia falda
Doppia falda
Doppia falda
Doppia falda
Piana
Monofalda
Monofalda
Monofalda
Doppia falda
Doppia falda
Monofalda
Monofalda
Monofalda
Monofalda
Monofalda
Monofalda
Monofalda
Monofalda
Doppia falda
Monofalda
Piana
Doppia falda
Doppia falda
Doppia falda
Doppia falda
Monofalda
Monofalda
Doppia falda
Doppia falda
Monofalda
Monofalda
Monofalda
Doppia falda
Doppia falda
Legenda
Infissi esistenti
Portale in legno con arco a tutto sesto
Portale in legno con architrave
Legno con taparelle in pvc, in alluminio
Materiali plastici
Legno
Legno con taparelle in PVC
Legno e materiali plastici
Portale ad arco in legno
Metallo
Legno e metallo
Alluminio con taparelle in PVC
non presenti