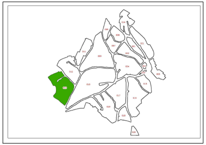

COMUNE di COLLINAS

Piano Particolareggiato del Centro di Antica e Prima Formazione

art. 52 NTA del PPR

D.Lgs n.42/2004 / L.R. 8/2004

Tavola 23 ---ISOLATO 013
Prospetti regolatori

Scala 1:500

Delibera Adozione Iniziale:
n. del
Delibera Approvazione definitva:
n. del

Progettazione:

Servizio Tecnico Manutentivo
Dott. Ing. Gianluca Fontana

L'Amministrazione:

Il Sindaco
Francesco Paolo Cannas

Altezze esitenti / Altezze previste

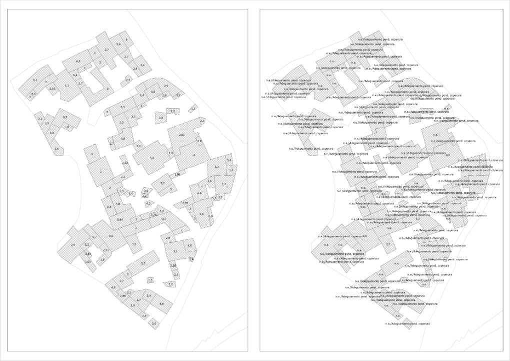

Sviluppo prospetto

Identificativi

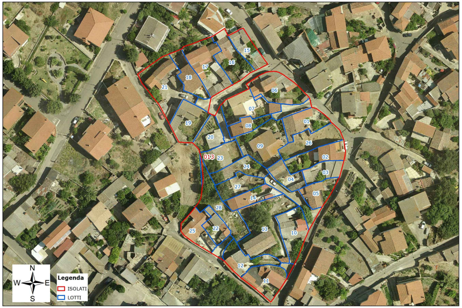
N
W
E
S
Legenda
ISOLATI
LOTTI
013
01
02
03
04
05
06
07
08
09
10
11
12
13
14
15
16
17
18
19
20
21
22
23
24
25
26
27
28

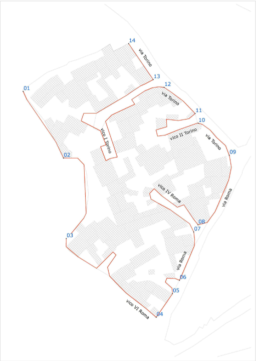
14
via Torino
13
12
01
via Torino
11
10
vico I Torino
vico II Torino
via Torino
02
09
vico IV Roma
via Roma
08
07
03
via Roma
06
05
vico VI Roma
04

Viste oblique

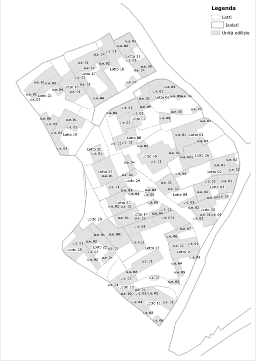
Legenda
Lotti
Isolati
Unità edilizie
Lotto 15
Lotto 16
Lotto 17
Lotto 18
Lotto 21
Lotto 06
Lotto 07
Lotto 19
Lotto 08
Lotto 01
Lotto 20
Lotto 09
Lotto 26
Lotto 23
Lotto 02
Lotto 24
Lotto 03
Lotto 04
Lotto 27
Lotto 05
Lotto 14
Lotto 28
Lotto 13
Lotto 25
Lotto 22
Lotto 10
Lotto 12
Lotto 11
u.e. 01
u.e. 02
u.e. 03
u.e. 04
u.e. 05
u.e. 06
u.e. 07
u.e. N01
u.e. N02

Foto

Prospetto attuale

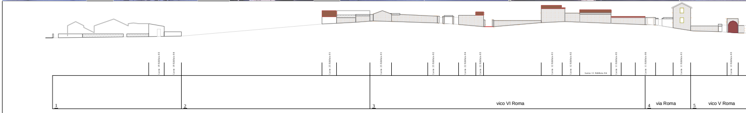
Lotto 11 Edificio 04
1
2
3
vico VI Roma
4
via Roma
5
vico V Roma

Prospetto regolatore

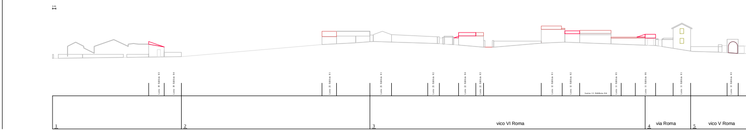
1 m
Lotto 11 Edificio 04
1
2
3
vico VI Roma
4
via Roma
5
vico V Roma

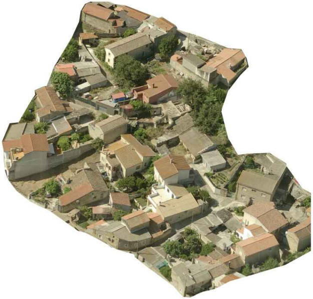

Muratura esistente / Muratura indirizzo

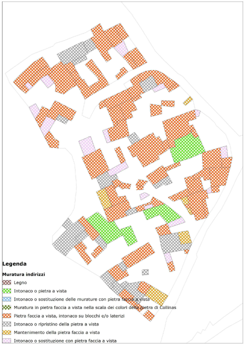

Legenda

Muratura indirizzi

- ▨ Legno
- 🟩 Intonaco o pietra a vista
- ▨ Intonaco o sostituzione delle murature con pietra faccia a vista
- ▨ Muratura in pietra faccia a vista nella scala dei colori della pietra di Collinas
- 🟧 Pietra faccia a vista, intonaco su blocchi e/o laterizi
- ▨ Intonaco o ripristino della pietra a vista
- 🟨 Mantenimento della pietra faccia a vista
- ▨ Intonaco o sostituzione con pietra faccia a vista

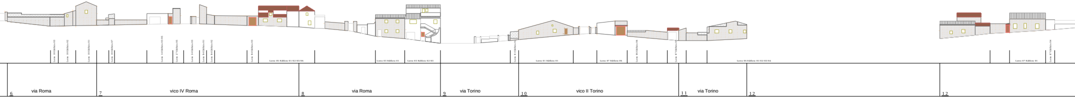
Lotto 05 Edificio 01/02/03/06
Lotto 03 Edificio 01
Lotto 03 Edificio 02/03
Lotto 01 Edificio 01
Lotto 07 Edificio 06
Lotto 06 Edificio 01/02/03/04
Lotto 07 Edificio 01
6
via Roma
7
vico IV Roma
8
via Roma
9
via Torino
10
vico II Torino
11
via Torino
12
12

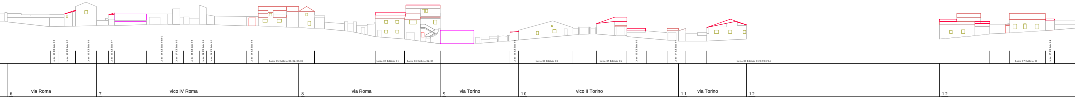
Lotto 05 Edificio 01/02/03/06
Lotto 03 Edificio 01
Lotto 03 Edificio 02/03
Lotto 01 Edificio 01
Lotto 07 Edificio 06
Lotto 06 Edificio 01/02/03/04
Lotto 07 Edificio 01
6
via Roma
7
vico IV Roma
8
via Roma
9
via Torino
10
vico II Torino
11
via Torino
12
12

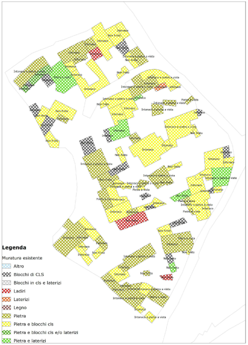

Legenda

Muratura esistente

- ▨ Altro
- ▨ Blocchi di CLS
- ▨ Blocchi in cls e laterizi
- ▨ Ladiri
- ▨ Laterizi
- ▨ Legno
- ▨ Pietra
- ▨ Pietra e blocchi cls
- ▨ Pietra e blocchi cls e/o laterizi
- ▨ Pietra e laterizi

Copertura esistente / Copertura indirizzo

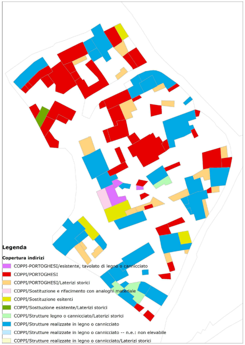

Legenda

Copertura indirizi

- 🟪 COPPI-PORTOGHESI/esistente, tavolato di legno o canicciato
- 🟥 COPPI/PORTOGHESI
- 🟧 COPPI/PORTOGHESI/Laterizi storici
- ■ COPPI/Sostituzione e rifacimento con analoghi materiale
- 🟨 COPPI/Sostituzione esitenti
- 🟩 COPPI/Sosttuzione esistente/Laterizi storici
- 🟩 COPPI/Strutture legno o cannicciato/Laterizi storici
- 🟦 COPPI/Strutture realizzate in legno o cannicciato
- 🟦 COPPI/Strutture realizzate in legno o cannicciato -- n.e.: non elevabile
- 🟨 COPPI/Strutture realizzate in legno o cannicciato/Laterizi storici

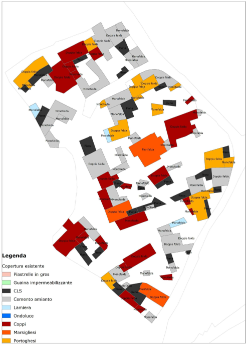

Legenda

Copertura esistente

- ■ Piastrelle in gres
- 🟩 Guaina impermeabilizzante
- ⬛ CLS
- ■ Cemento amianto
- ■ Lamiera
- 🟦 Ondoluce
- 🟥 Coppi
- 🟧 Marsigliesi
- 🟧 Portoghesi

Infissi esistenti / Infissi indirizzi

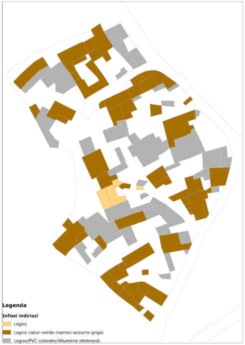

Legenda

Infissi indirizzi

- 🟧 Legno
- 🟫 Legno natur-verde-marron-azzurro-grigio
- ⬜ Legno/PVC colorato/Alluminio elettrocol.

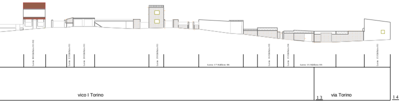
vico I Torino
13
via Torino
14

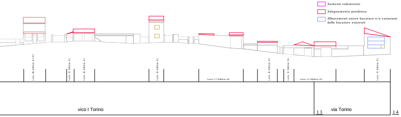
vico I Torino
13
via Torino
14

- ▭ Aumenti volumetrici
- ▭ Adeguamento pendenza
- ▭ Allineamenti nuove bucature e/o variazioni delle bucature esistenti

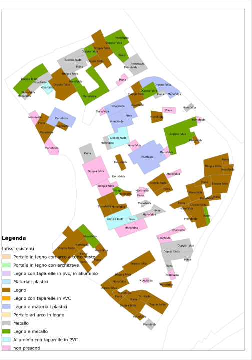
Legenda
Infissi esistenti
Portale in legno con arco a tutto sesto
Portale in legno con architrave
Legno con taparelle in pvc, in alluminio
Materiali plastici
Legno
Legno con taparelle in PVC
Legno e materiali plastici
Portale ad arco in legno
Metallo
Legno e metallo
Alluminio con taparelle in PVC
non presenti
Monofalda
Doppia falda
Piana
Plurifalda