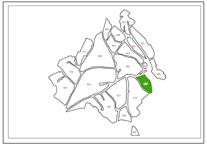

COMUNE di COLLINAS

Piano Particolareggiato del Centro di Antica e Prima Formazione

art. 52 NTA del PPR

D.Lgs n.42/2004 / L.R. 8/2004

Tavola 23 ---ISOLATO 015
Prospetti regolatori

Scala 1:500

Delibera Adozione Iniziale:
n. del
Delibera Approvazione definitva:
n. del

Progettazione:	**L'Amministrazione:**
Servizio Tecnico Manutentivo	Il Sindaco
Dott. Ing. Gianluca Fontana	Francesco Paolo Cannas

Altezze esitenti / Altezze previste

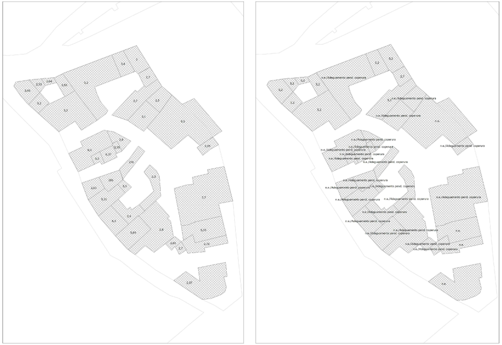

Sviluppo prospetto

Identificativi

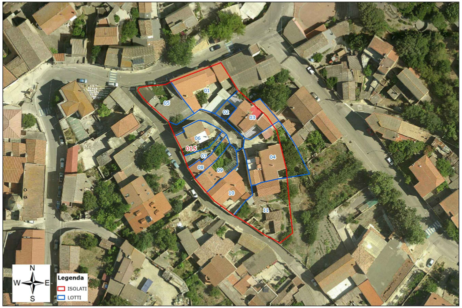
01
02
03
04
05
06
015
07
08
09
10
11
N
W
E
S
Legenda
ISOLATI
LOTTI

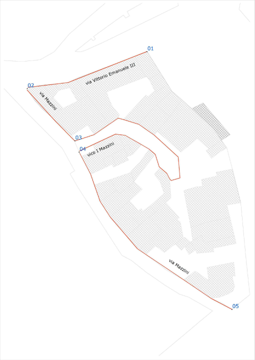
01
02
03
04
05
via Vittorio Emanuele III
via Mazzini
vico I Mazzini
via Mazzini

Viste oblique

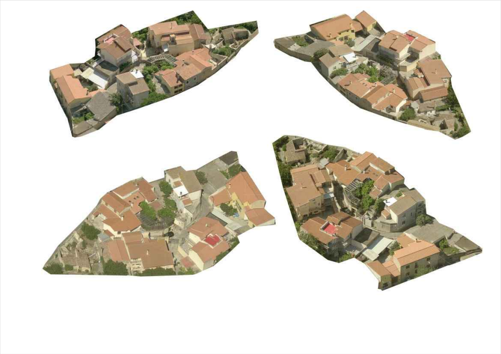

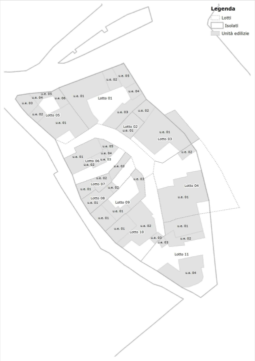
Legenda
Lotti
Isolati
Unità edilizie
Lotto 01
Lotto 02
Lotto 03
Lotto 04
Lotto 05
Lotto 06
Lotto 07
Lotto 08
Lotto 09
Lotto 10
Lotto 11
u.e. 01
u.e. 02
u.e. 03
u.e. 04
u.e. 05
u.e. 06

Foto

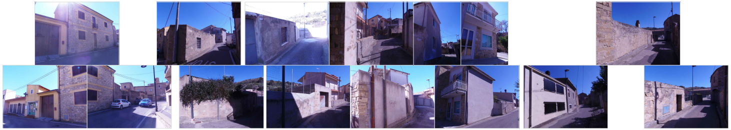

Prospetto attuale

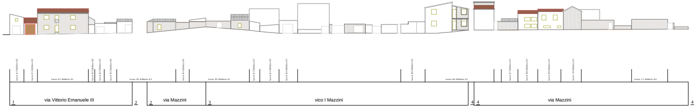
1
via Vittorio Emanuele III
2
2
via Mazzini
3
vico I Mazzini
4
4
via Mazzini
4

Prospetto regolatore

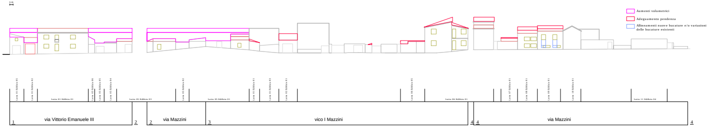
Aumenti volumetrici
Adeguamento pendenza
Allineamenti nuove bucature e/o variazioni delle bucature esistenti
Lotto 11 Edificio 04
1
via Vittorio Emanuele III
2
2
via Mazzini
3
vico I Mazzini
4
4
via Mazzini
4

Muratura esistente / Muratura indirizzo

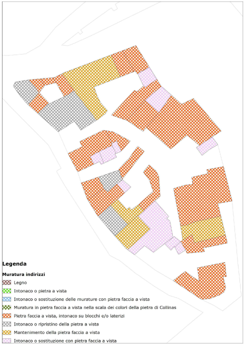

Legenda

Muratura indirizzi

- ▨ Legno
- ▨ Intonaco o pietra a vista
- ▨ Intonaco o sostituzione delle murature con pietra faccia a vista
- ▨ Muratura in pietra faccia a vista nella scala dei colori della pietra di Collinas
- ▨ Pietra faccia a vista, intonaco su blocchi e/o laterizi
- ▨ Intonaco o ripristino della pietra a vista
- ▨ Mantenimento della pietra faccia a vista
- ▨ Intonaco o sostituzione con pietra faccia a vista

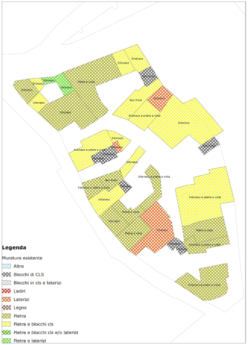

Legenda

Muratura esistente

- ▨ Altro
- ▨ Blocchi di CLS
- ▨ Blocchi in cls e laterizi
- ▨ Ladiri
- ▨ Laterizi
- ▨ Legno
- ▨ Pietra
- ▨ Pietra e blocchi cls
- ▨ Pietra e blocchi cls e/o laterizi
- ▨ Pietra e laterizi

Copertura esistente / Copertura indirizzo

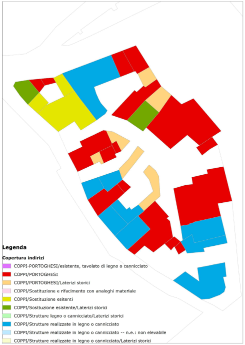

Legenda

Copertura indirizi

- ■ COPPI-PORTOGHESI/esistente, tavolato di legno o cannicciato
- ■ COPPI/PORTOGHESI
- ■ COPPI/PORTOGHESI/Laterizi storici
- ■ COPPI/Sostituzione e rifacimento con analoghi materiale
- ■ COPPI/Sostituzione esitenti
- ■ COPPI/Sosttuzione esistente/Laterizi storici
- ■ COPPI/Strutture legno o cannicciato/Laterizi storici
- ■ COPPI/Strutture realizzate in legno o cannicciato
- ■ COPPI/Strutture realizzate in legno o cannicciato -- n.e.: non elevabile
- ■ COPPI/Strutture realizzate in legno o cannicciato/Laterizi storici

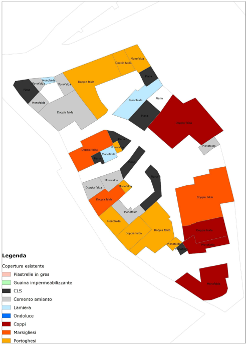

Legenda

Copertura esistente

- ■ Piastrelle in gres
- ■ Guaina impermeabilizzante
- ■ CLS
- ■ Cemento amianto
- ■ Lamiera
- ■ Ondoluce
- ■ Coppi
- ■ Marsigliesi
- ■ Portoghesi

Infissi esistenti / Infissi indirizzi

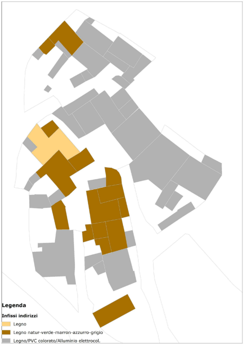
Legenda
Infissi indirizzi
🟨 Legno
🟫 Legno natur-verde-marron-azzurro-grigio
⬜ Legno/PVC colorato/Alluminio elettrocol.

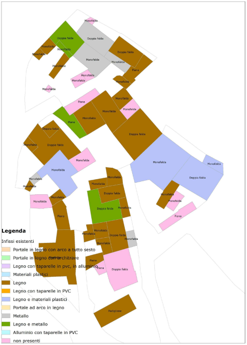
Monofalda
Doppia falda
Doppia falda
Doppia falda
Monofalda
Monofalda
Monofalda
Monofalda
Piana
Monofalda
Monofalda
Monofalda
Monofalda
Piana
Monofalda
Monofalda
Monofalda
Piana
Monofalda
Doppia falda
Doppia falda
Monofalda
Monofalda
Monofalda
Doppia falda
Monofalda
Monofalda
Monofalda
Piana
Doppia falda
Monofalda
Doppia falda
Monofalda
Monofalda
Monofalda
Monofalda
Monofalda
Doppia falda
Monofalda
Piana
Piana
Doppia falda
Padiglione
Legenda
Infissi esistenti
Portale in legno con arco a tutto sesto
Portale in legno con architrave
Legno con taparelle in pvc, in alluminio
Materiali plastici
Legno
Legno con taparelle in PVC
Legno e materiali plastici
Portale ad arco in legno
Metallo
Legno e metallo
Alluminio con taparelle in PVC
non presenti