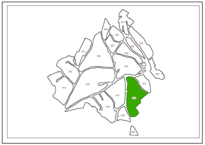

COMUNE di COLLINAS

Piano Particolareggiato del Centro di Antica e Prima Formazione

art. 52 NTA del PPR

D.Lgs n.42/2004 / L.R. 8/2004

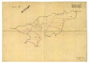

Tavola 23 ---ISOLATO 016
Prospetti regolatori

Scala 1:500

Delibera Adozione Iniziale:
n. del
Delibera Approvazione definitva:
n. del

Progettazione:
Servizio Tecnico Manutentivo
Dott. Ing. Gianluca Fontana

L'Amministrazione:
Il Sindaco
Francesco Paolo Cannas

Altezze esitenti / Altezze previste

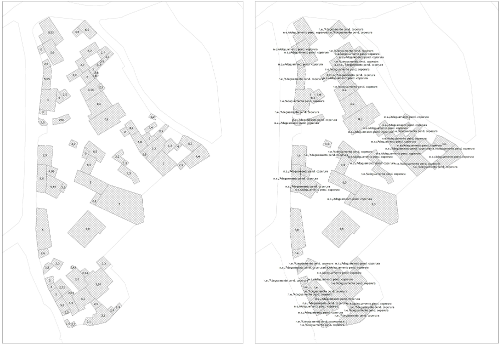

Identificativi

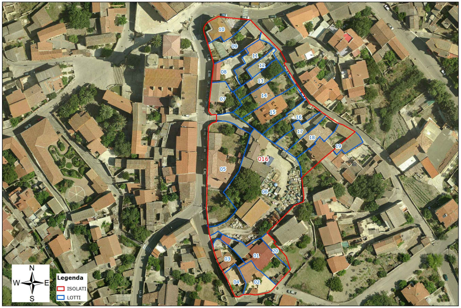
N
W
E
S
Legenda
ISOLATI
LOTTI
016
01
02
03
04
05
06
07
08
09
10
11
12
13
14
15
16
17
18
19
20

Sviluppo prospetto

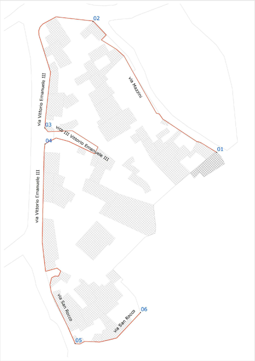
02
01
03
04
05
06
via Vittorio Emanuele III
via Mazzini
vico III Vittorio Emanuele III
via Vittorio Emanuele III
via San Rocco
via San Rocco

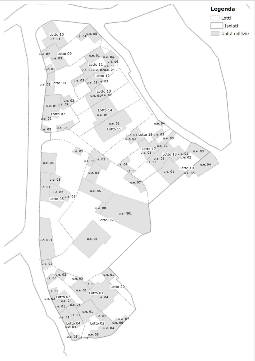
Legenda
Lotti
Isolati
Unità edilizie
Lotto 10
Lotto 09
Lotto 08
Lotto 07
Lotto 11
Lotto 12
Lotto 13
Lotto 14
Lotto 15
Lotto 16
Lotto 17
Lotto 18
Lotto 19
Lotto 05
Lotto 06
Lotto 01
Lotto 20
Lotto 03
Lotto 04
Lotto 02
u.e. 01
u.e. 02
u.e. 03
u.e. 04
u.e. 05
u.e. 06
u.e. 07
u.e. 08
u.e. N01

Viste oblique

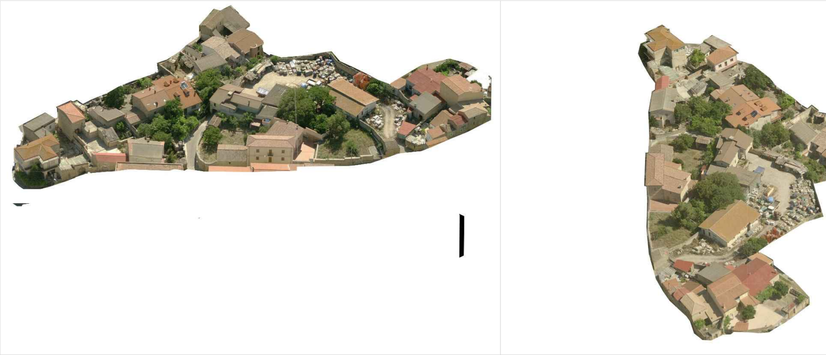

Foto

Prospetto attuale

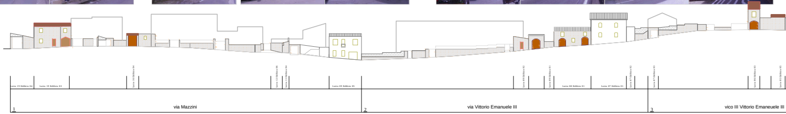
Lotto 19 Edificio 04
Lotto 19 Edificio 03
Lotto 16 Edificio 04
Lotto 12 Edificio 06
Lotto 11 Edificio 04
Lotto 09 Edificio 05
Lotto 09 Edificio 02
Lotto 09 Edificio 01
Lotto 08 Edificio 01
Lotto 07 Edificio 01
Lotto 07 Edificio 02
Lotto 07 Edificio 03
Lotto 06 Edificio 03
Lotto 05 Edificio 01
1
via Mazzini
2
via Vittorio Emanuele III
3
vico III Vittorio Emaneuele III
1 m

Prospetto regolatore

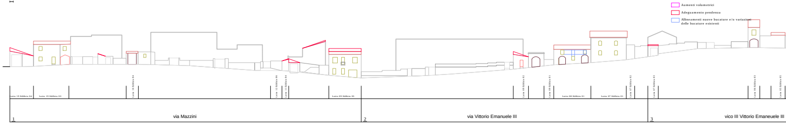
Aumenti volumetrici
Adeguamento pendenza
Allineamenti nuove bucature e/o variazioni delle bucature esistenti
Lotto 19 Edificio 04
Lotto 19 Edificio 03
Lotto 09 Edificio 05
Lotto 08 Edificio 01
Lotto 07 Edificio 01
1
via Mazzini
2
via Vittorio Emanuele III
3
vico III Vittorio Emaneuele III

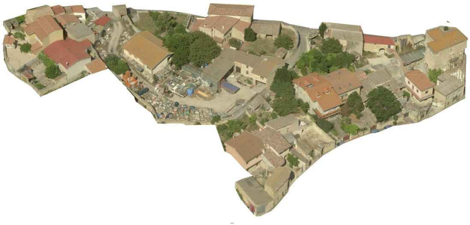

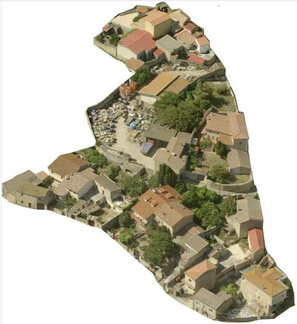

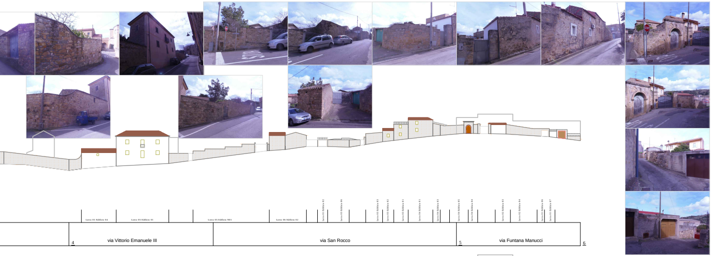
Lotto 05 Edificio 04
Lotto 05 Edificio 01
Lotto 05 Edificio N01
Lotto 06 Edificio 02
4
via Vittorio Emanuele III
via San Rocco
5
via Funtana Manucci
6

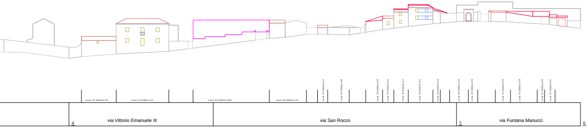
Lotto 05 Edificio 04
Lotto 05 Edificio 01
Lotto 05 Edificio N01
Lotto 06 Edificio 02
4
via Vittorio Emanuele III
via San Rocco
5
via Funtana Manucci
6

Muratura esistente / Muratura indirizzo

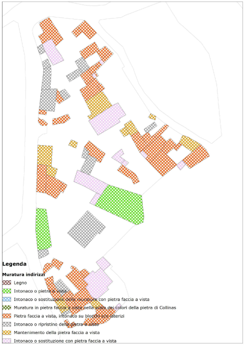

Legenda

Muratura indirizzi

- ▨ Legno
- ▨ Intonaco o pietra a vista
- ▨ Intonaco o sostituzione delle murature con pietra faccia a vista
- ▨ Muratura in pietra faccia a vista nella scala dei colori della pietra di Collinas
- ▨ Pietra faccia a vista, intonaco su blocchi e/o laterizi
- ▨ Intonaco o ripristino della pietra a vista
- ▨ Mantenimento della pietra faccia a vista
- ▨ Intonaco o sostituzione con pietra faccia a vista

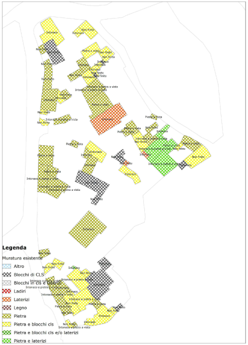
Legenda
Muratura esistente
▨ Altro
▨ Blocchi di CLS
▨ Blocchi in cls e laterizi
▨ Ladiri
▨ Laterizi
▨ Legno
▨ Pietra
▨ Pietra e blocchi cls
▨ Pietra e blocchi cls e/o laterizi
▨ Pietra e laterizi
Intonaco
Non finito
Pietra a vista
Intonaco e pietra a vista

Copertura esistente / Copertura indirizzo

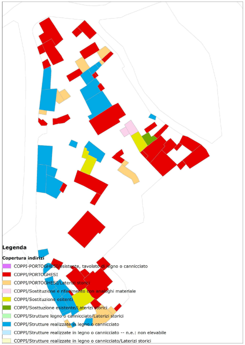
Legenda
Copertura indirizi
🟪 COPPI-PORTOGHESI/esistente, tavolato di legno o cannicciato
🟥 COPPI/PORTOGHESI
🟧 COPPI/PORTOGHESI/Laterizi storici
⬜ COPPI/Sostituzione e rifacimento con analoghi materiale
🟨 COPPI/Sostituzione esitenti
🟩 COPPI/Sosttuzione esistente/Laterizi storici
🟩 COPPI/Strutture legno o cannicciato/Laterizi storici
🟦 COPPI/Strutture realizzate in legno o cannicciato
🟦 COPPI/Strutture realizzate in legno o cannicciato -- n.e.: non elevabile
🟨 COPPI/Strutture realizzate in legno o cannicciato/Laterizi storici

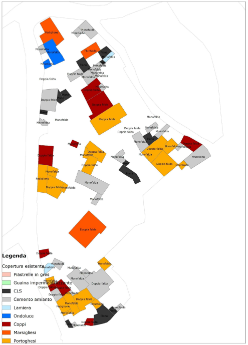
Legenda
Copertura esistente
🟥 Piastrelle in gres
🟩 Guaina impermeabilizzante
⬛ CLS
⬜ Cemento amianto
🟦 Lamiera
🟦 Ondoluce
🟥 Coppi
🟧 Marsigliesi
🟧 Portoghesi
Monofalda
Doppia falda
Padiglione
Piana

Infissi esistenti / Infissi indirizzi

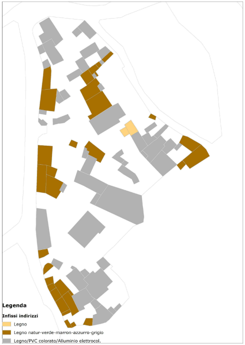
Legenda
Infissi indirizzi
🟨 Legno
🟫 Legno natur-verde-marron-azzurro-grigio
⬜ Legno/PVC colorato/Alluminio elettrocol.

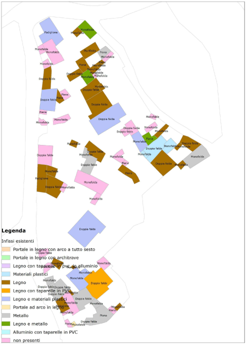
Legenda
Infissi esistenti
Portale in legno con arco a tutto sesto
Portale in legno con architrave
Legno con taparelle in pvc, in alluminio
Materiali plastici
Legno
Legno con taparelle in PVC
Legno e materiali plastici
Portale ad arco in legno
Metallo
Legno e metallo
Alluminio con taparelle in PVC
non presenti
Monofalda
Doppia falda
Padiglione
Piana