COMUNE di COLLINAS

Piano Particolareggiato del Centro di Antica e Prima Formazione

art. 52 NTA del PPR

D.Lgs n.42/2004 / L.R. 8/2004

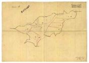

Tavola 23 ---ISOLATO 019
Prospetti regolatori

Scala 1:500

Delibera Adozione Iniziale:
n. del
Delibera Approvazione definitva:
n. del

Progettazione:	**L'Amministrazione:**
Servizio Tecnico Manutentivo	Il Sindaco
Dott. Ing. Gianluca Fontana	Francesco Paolo Cannas

Altezze esistenti / Altezze previste

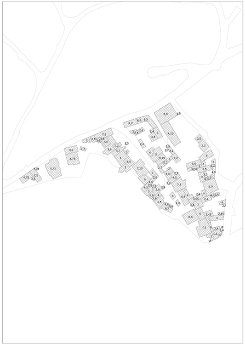

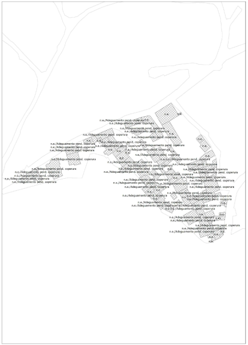
n.e./Adeguamento pend. copertura

Sviluppo prospetto

Identificativi

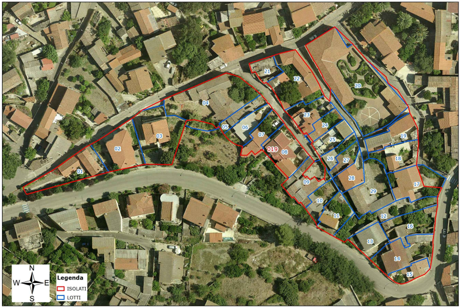
01
02
03
04
05
06
07
08
019
09
10
11
12
13
14
15
16
17
18
19
20
21
22
23
24
25
26
27
28
29
N
W
E
S
Legenda
ISOLATI
LOTTI

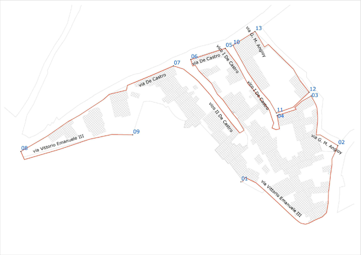
via Vittorio Emanuele III
via De Castro
via De Castro
vico I De Castro
vico I De Castro
vico II De Castro
via G. M. Angioy
via G. M. Angioy
via Vittorio Emanuele III
01
02
03
04
05
06
07
08
09
10
11
12
13

Viste oblique

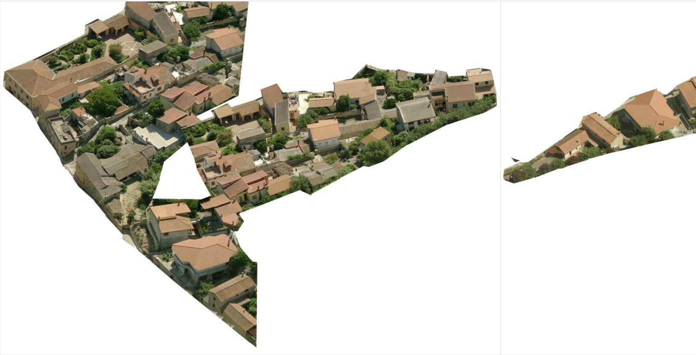

Foto

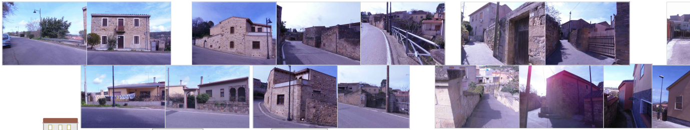

Prospetto attuale

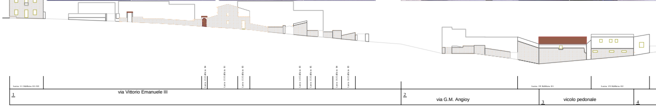
1
via Vittorio Emanuele III
2
via G.M. Angioy
3
vicolo pedonale
4

Prospetto regolatore

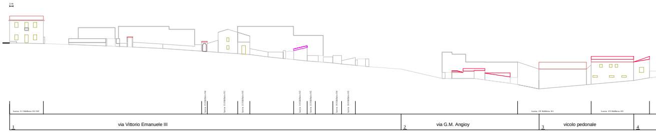
1
via Vittorio Emanuele III
2
via G.M. Angioy
3
vicolo pedonale
4

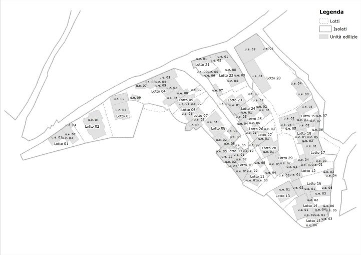
Legenda
Lotti
Isolati
Unità edilizie
Lotto 01
Lotto 02
Lotto 03
Lotto 04
Lotto 05
Lotto 06
Lotto 07
Lotto 08
Lotto 09
Lotto 10
Lotto 11
Lotto 12
Lotto 13
Lotto 14
Lotto 15
Lotto 16
Lotto 17
Lotto 18
Lotto 19
Lotto 20
Lotto 21
Lotto 22
Lotto 23
Lotto 24
Lotto 25
Lotto 26
Lotto 27
Lotto 28
Lotto 29

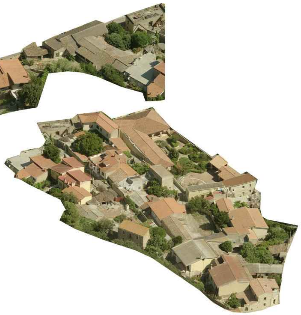

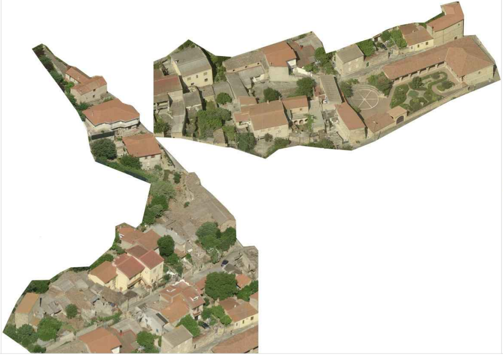

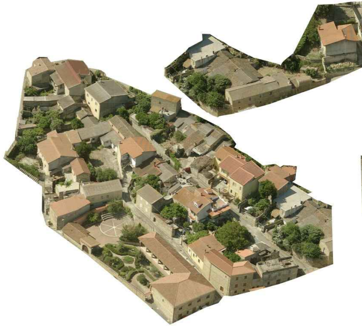

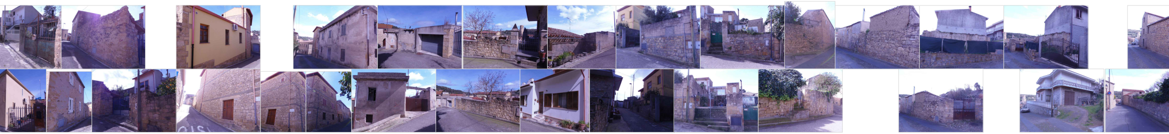

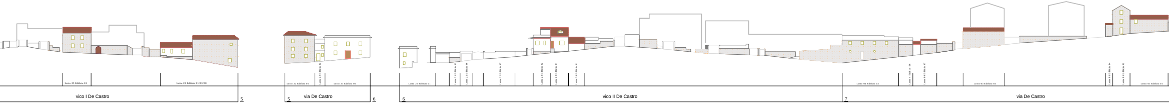
Lotto 25 Edificio 01
Lotto 22 Edificio 01/03/08
vico I De Castro
5
5
Lotto 22 Edificio 01
Lotto 22 Edificio 02
Lotto 21 Edificio 01
via De Castro
6
6
Lotto 21 Edificio 01
Lotto 21 Edificio 02
Lotto 22 Edificio 06
Lotto 22 Edificio 07
Lotto 23 Edificio 02
Lotto 23 Edificio 01
Lotto 24 Edificio 01
vico II De Castro
7
Lotto 04 Edificio 03
Lotto 4 Edificio 06
Lotto 04 Edificio 07
Lotto 03 Edificio 02
Lotto 03 Edificio 04
Lotto 03 Edificio 02
Lotto 01 Edificio 01
via De Castro

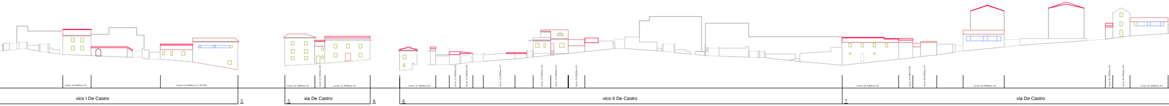
Lotto 25 Edificio 01
Lotto 22 Edificio 01/03/08
vico I De Castro
5
5
Lotto 22 Edificio 01
Lotto 22 Edificio 02
Lotto 21 Edificio 01
via De Castro
6
6
Lotto 21 Edificio 01
Lotto 21 Edificio 02
Lotto 22 Edificio 06
Lotto 22 Edificio 07
Lotto 23 Edificio 02
Lotto 23 Edificio 01
Lotto 24 Edificio 01
vico II De Castro
7
Lotto 04 Edificio 03
Lotto 4 Edificio 06
Lotto 04 Edificio 07
Lotto 03 Edificio 02
Lotto 03 Edificio 04
Lotto 03 Edificio 02
Lotto 01 Edificio 01
via De Castro

Muratura esistente / Muratura indirizzo

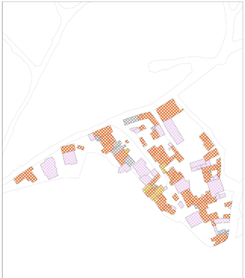

Legenda

Muratura indirizzi

- ▨ Intonaco o sostituzione delle murature con pietra faccia a vista
- ▨ Muratura in pietra faccia a vista nella scala dei colori della pietra di Collinas
- ▨ Pietra faccia a vista, intonaco su blocchi e/o laterizi
- ▨ Intonaco o ripristino della pietra a vista
- ▨ Mantenimento della pietra faccia a vista
- ▨ Intonaco o sostituzione con pietra faccia a vista

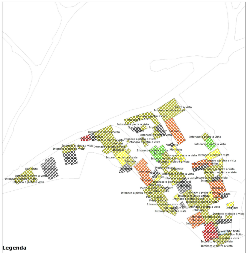

Legenda

Muratura esistente

- ▨ Altro
- ▨ Blocchi di CLS
- ▨ Blocchi in cls e laterizi
- ▨ Ladiri
- ▨ Laterizi
- ▨ Legno
- ▨ Pietra
- ▨ Pietra e blocchi cls
- ▨ Pietra e blocchi cls e/o laterizi
- ▨ Pietra e laterizi

Copertura esistente / Copertura indirizzo

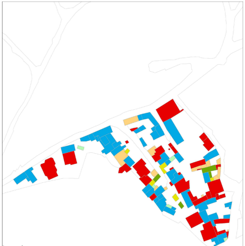

Legenda

Copertura indirizi

- ■ COPPI-PORTOGHESI/esistente, tavolato di legno o cannicciato
- ■ COPPI/PORTOGHESI
- ■ COPPI/PORTOGHESI/Laterizi storici
- ■ COPPI/Sostituzione e rifacimento con analoghi materiale
- ■ COPPI/Sostituzione esitenti
- ■ COPPI/Sosttuzione esistente/Laterizi storici
- ■ COPPI/Strutture legno o cannicciato/Laterizi storici
- ■ COPPI/Strutture realizzate in legno o cannicciato
- ■ COPPI/Strutture realizzate in legno o cannicciato -- n.e.: non elevabile
- ■ COPPI/Strutture realizzate in legno o cannicciato/Laterizi storici

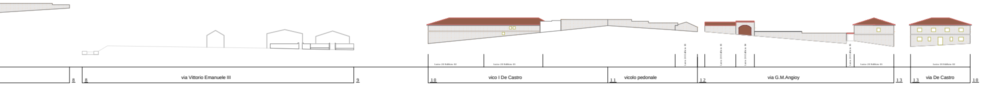
8
8
via Vittorio Emanuele III
9
Lotto 20 Edificio 02
Lotto 20 Edificio 01
10
vico I De Castro
11
vicolo pedonale
12
via G.M.Angioy
13
13
via De Castro
10

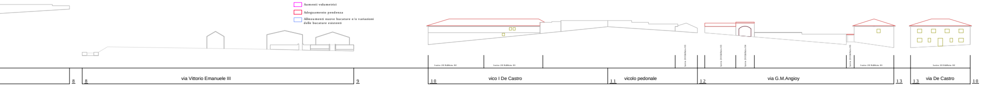
Aumenti volumetrici
Adeguamento pendenza
Allineamenti nuove bucature e/o variazioni delle bucature esistenti
8
8
via Vittorio Emanuele III
9
Lotto 20 Edificio 02
Lotto 20 Edificio 01
10
vico I De Castro
11
vicolo pedonale
12
via G.M.Angioy
13
13
via De Castro
10

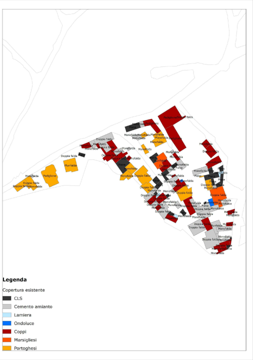
Legenda
Copertura esistente
⬛ CLS
⬜ Cemento amianto
🟦 Lamiera
🟦 Ondoluce
🟥 Coppi
🟧 Marsigliesi
🟨 Portoghesi

Infissi esistenti / Infissi indirizzi

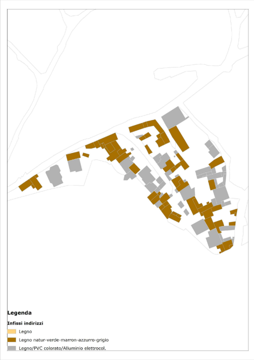
Legenda
Infissi indirizzi
🟨 Legno
🟫 Legno natur-verde-marron-azzurro-grigio
⬜ Legno/PVC colorato/Alluminio elettrocol.

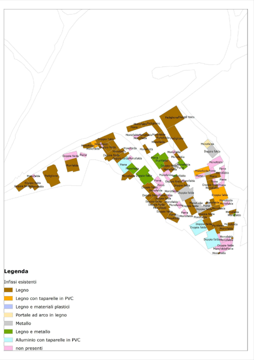
Legenda
Infissi esistenti
🟫 Legno
🟧 Legno con taparelle in PVC
🟦 Legno e materiali plastici
🟨 Portale ad arco in legno
⬜ Metallo
🟩 Legno e metallo
🟦 Alluminio con taparelle in PVC
🟪 non presenti