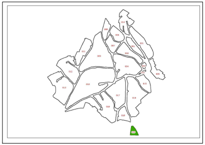

Altezze esitenti / Altezze previste

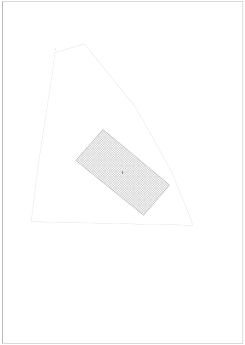

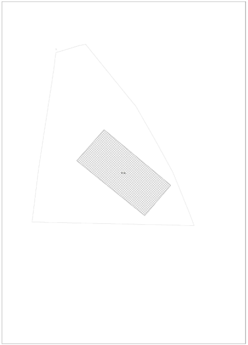

Sviluppo prospetto

Identificativi

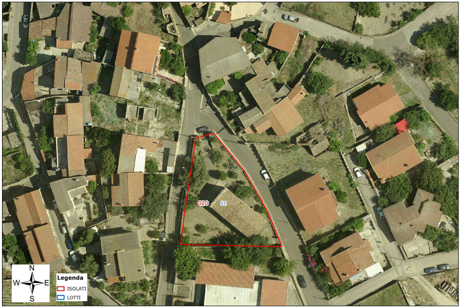
020
01
N
W
E
S
Legenda
ISOLATI
LOTTI

COMUNE di COLLINAS

Piano Particolareggiato del Centro di Antica e Prima Formazione

art. 52 NTA del PPR

D.Lgs n.42/2004 / L.R. 8/2004

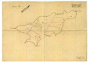

Tavola 23 ---ISOLATO 020
Prospetti regolatori

Scala 1:500

Delibera Adozione Iniziale:
n. del
Delibera Approvazione definitva:
n. del

Progettazione:	**L'Amministrazione:**
Servizio Tecnico Manutentivo	Il Sindaco
Dott. Ing. Gianluca Fontana	Francesco Paolo Cannas

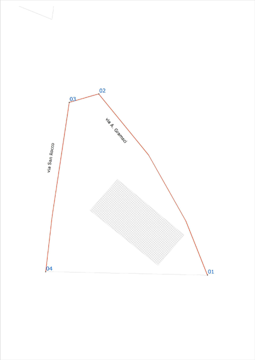
02
03
via A. Gramsci
via San Rocco
04
01

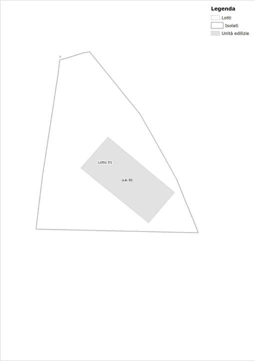
Legenda
Lotti
Isolati
Unità edilizie
Lotto 01
u.e. 01

Viste oblique

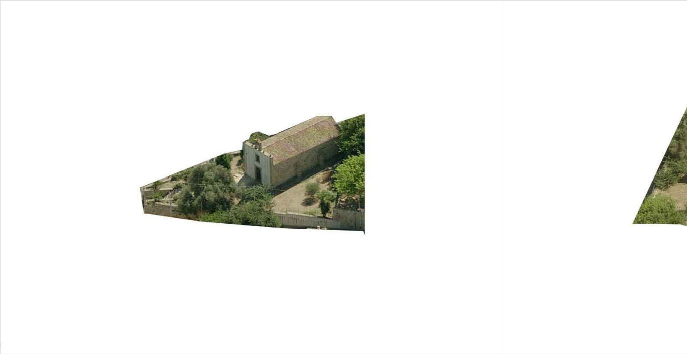

Foto

Prospetto attuale

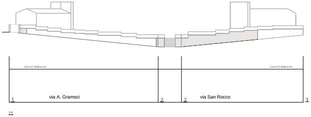
Lotto 01 Edificio 01
Lotto 01 Edificio 01
1
via A. Gramsci
2
2
via San Rocco
3
1 m

Prospetto regolatore

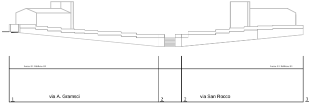
Lotto 01 Edificio 01
Lotto 01 Edificio 01
1
via A. Gramsci
2
2
via San Rocco
3

Muratura esistente / Muratura indirizzo

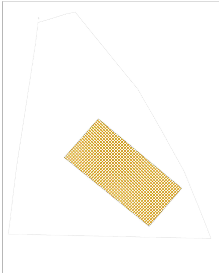

Legenda

Muratura indirizzi

- ▨ Intonaco o sostituzione delle murature con pietra faccia a vista
- ▨ Muratura in pietra faccia a vista nella scala dei colori della pietra di Collinas
- ▨ Pietra faccia a vista, intonaco su blocchi e/o laterizi
- ▨ Intonaco o ripristino della pietra a vista
- ▨ Mantenimento della pietra faccia a vista
- ▨ Intonaco o sostituzione con pietra faccia a vista

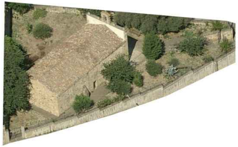

1:300

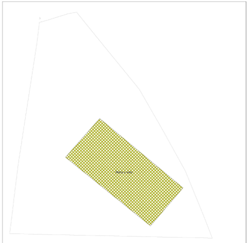
Pietra a vista

Legenda

Muratura esistente

- ▨ Altro
- ▨ Blocchi di CLS
- ▨ Blocchi in cls e laterizi
- ▨ Ladiri
- ▨ Laterizi
- ▨ Legno
- ▨ Pietra
- ▨ Pietra e blocchi cls
- ▨ Pietra e blocchi cls e/o laterizi
- ▨ Pietra e laterizi

Copertura esistente / Copertura indirizzo

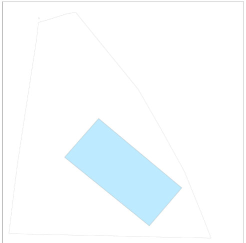

Legenda

Copertura indirizi

- ■ COPPI-PORTOGHESI/esistente, tavolato di legno o cannicciato
- ■ COPPI/PORTOGHESI
- ■ COPPI/PORTOGHESI/Laterizi storici
- ■ COPPI/Sostituzione e rifacimento con analoghi materiale
- ■ COPPI/Sostituzione esitenti
- ■ COPPI/Sosttuzione esistente/Laterizi storici
- ■ COPPI/Strutture legno o cannicciato/Laterizi storici
- ■ COPPI/Strutture realizzate in legno o cannicciato
- ■ COPPI/Strutture realizzate in legno o cannicciato -- n.e.: non elevabile
- ■ COPPI/Strutture realizzate in legno o cannicciato/Laterizi storici

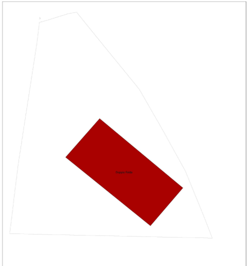
Doppia Falda

Legenda

Copertura esistente

- ■ CLS
- ■ Cemento amianto
- ■ Lamiera
- ■ Ondoluce
- ■ Coppi
- ■ Marsigliesi
- ■ Portoghesi

Infissi esistenti / Infissi indirizzi

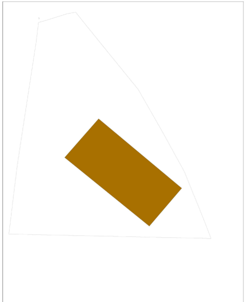

Legenda

Infissi indirizzi

- ■ Legno
- ■ Legno natur-verde-marron-azzurro-grigio
- ■ Legno/PVC colorato/Alluminio elettrocol.

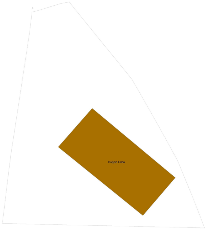
Doppia Falda

Legenda

Infissi esistenti

- 🟫 Legno
- 🟧 Legno con taparelle in PVC
- 🟦 Legno e materiali plastici
- 🟨 Portale ad arco in legno
- ⬜ Metallo
- 🟩 Legno e metallo
- 🟦 Alluminio con taparelle in PVC
- 🟪 non presenti