



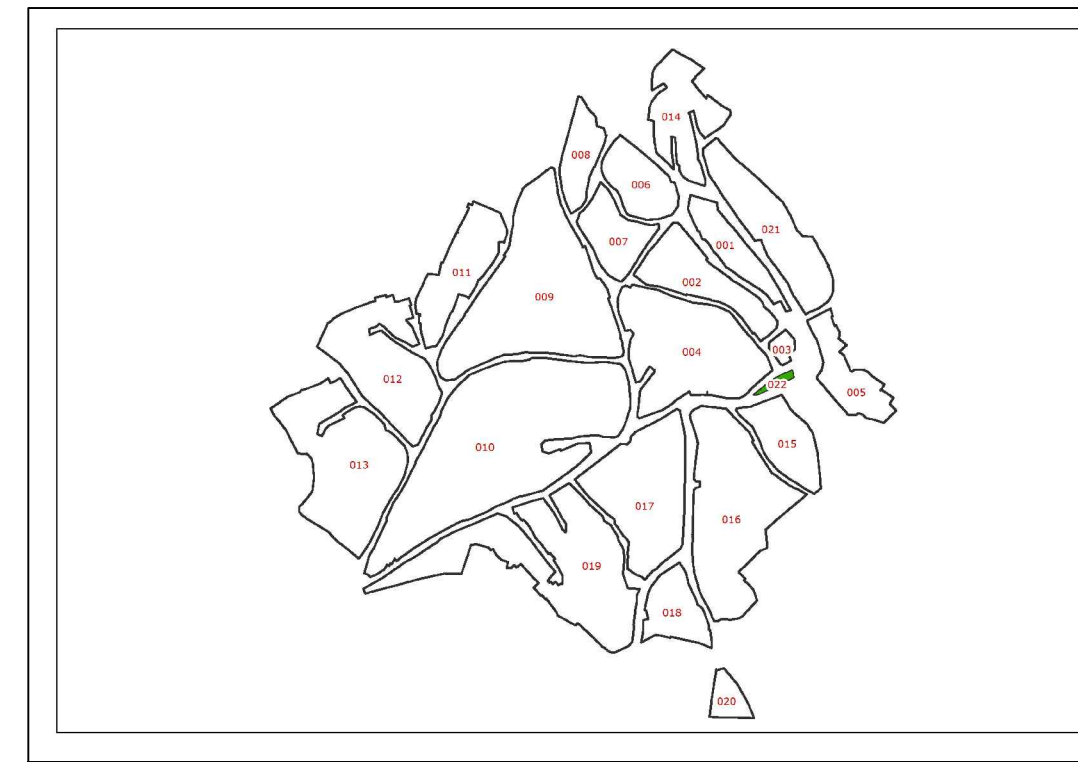

Altezze esitenti / Altezze previste



Sviluppo prospetto

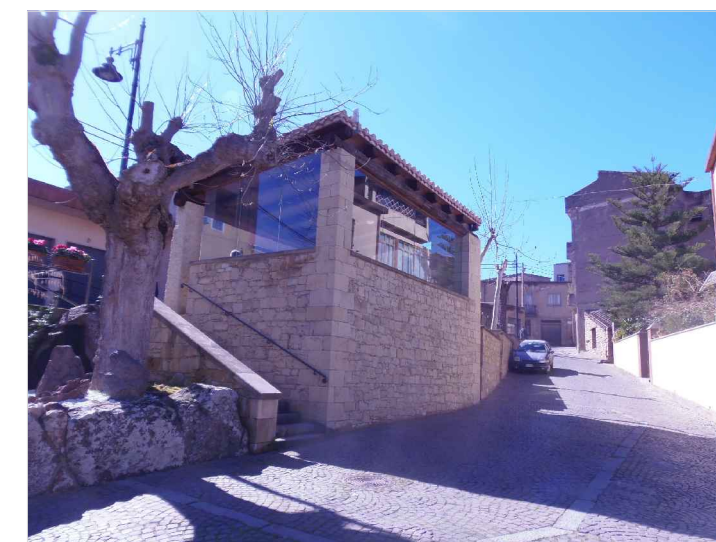



Prospetto regolatore	Prospetto attuale	Foto
----------------------	-------------------	------



Muratura esistente / Muratura indirizzo

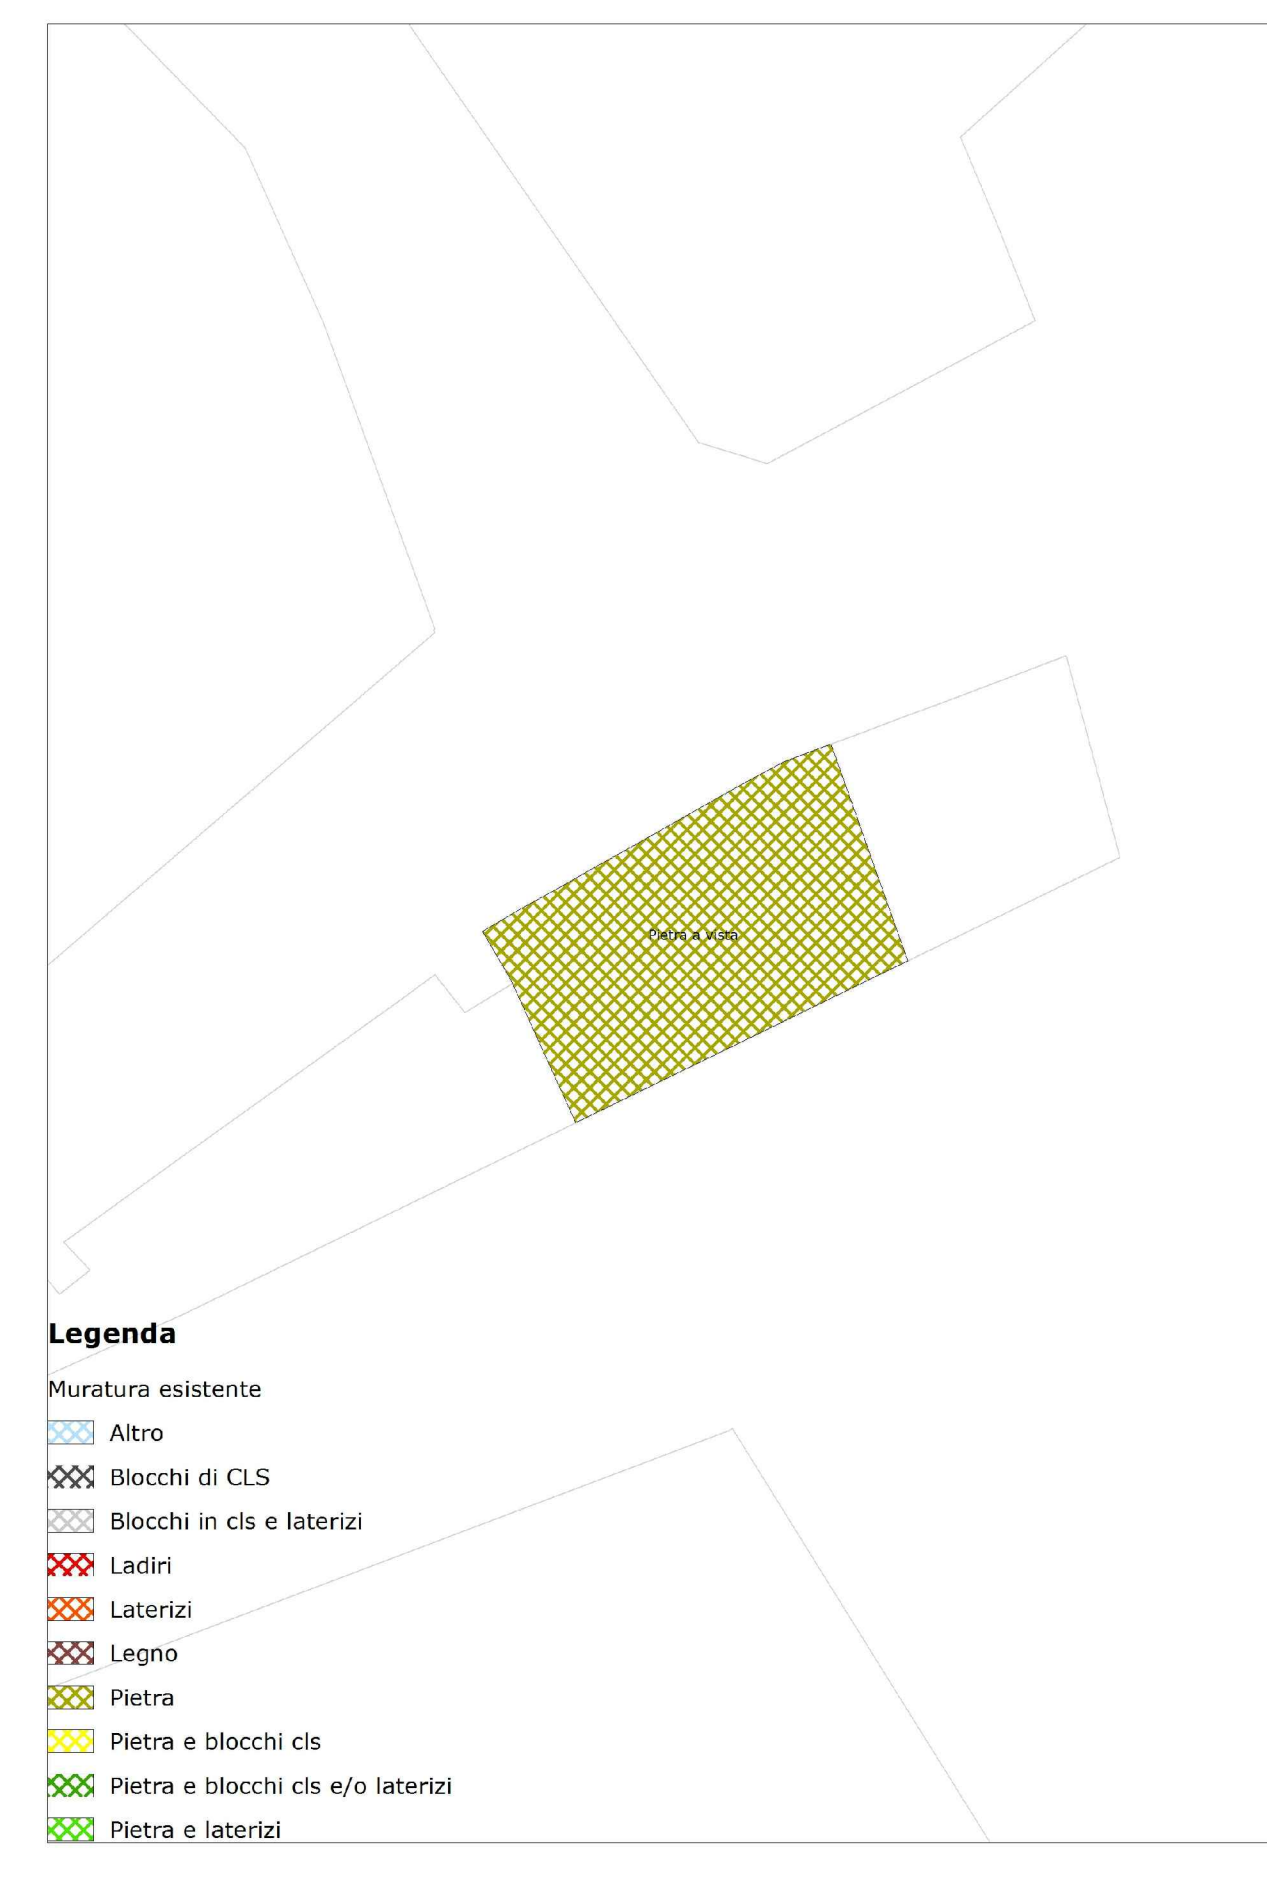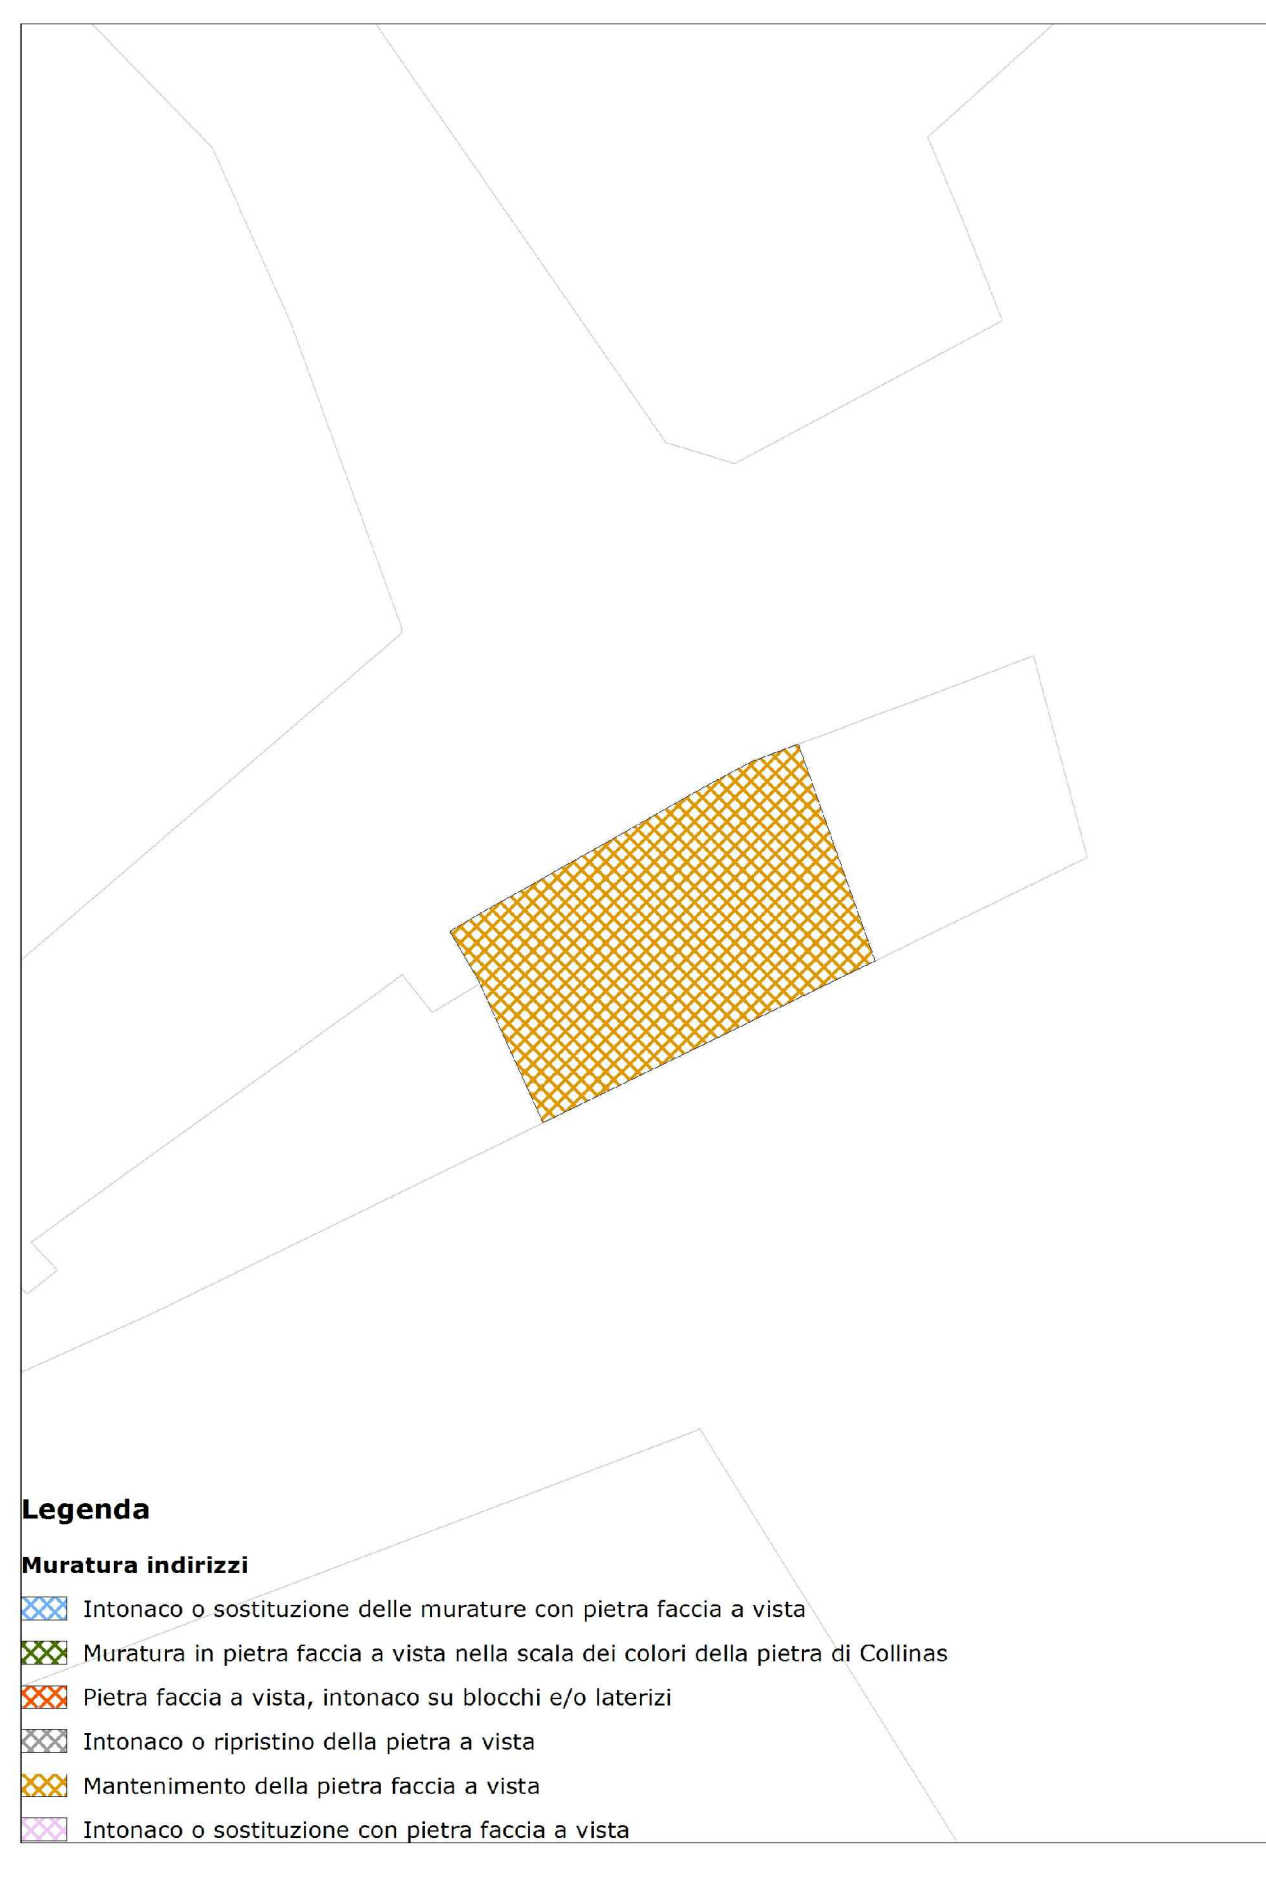

Copertura esistente / Copertura indirizzata

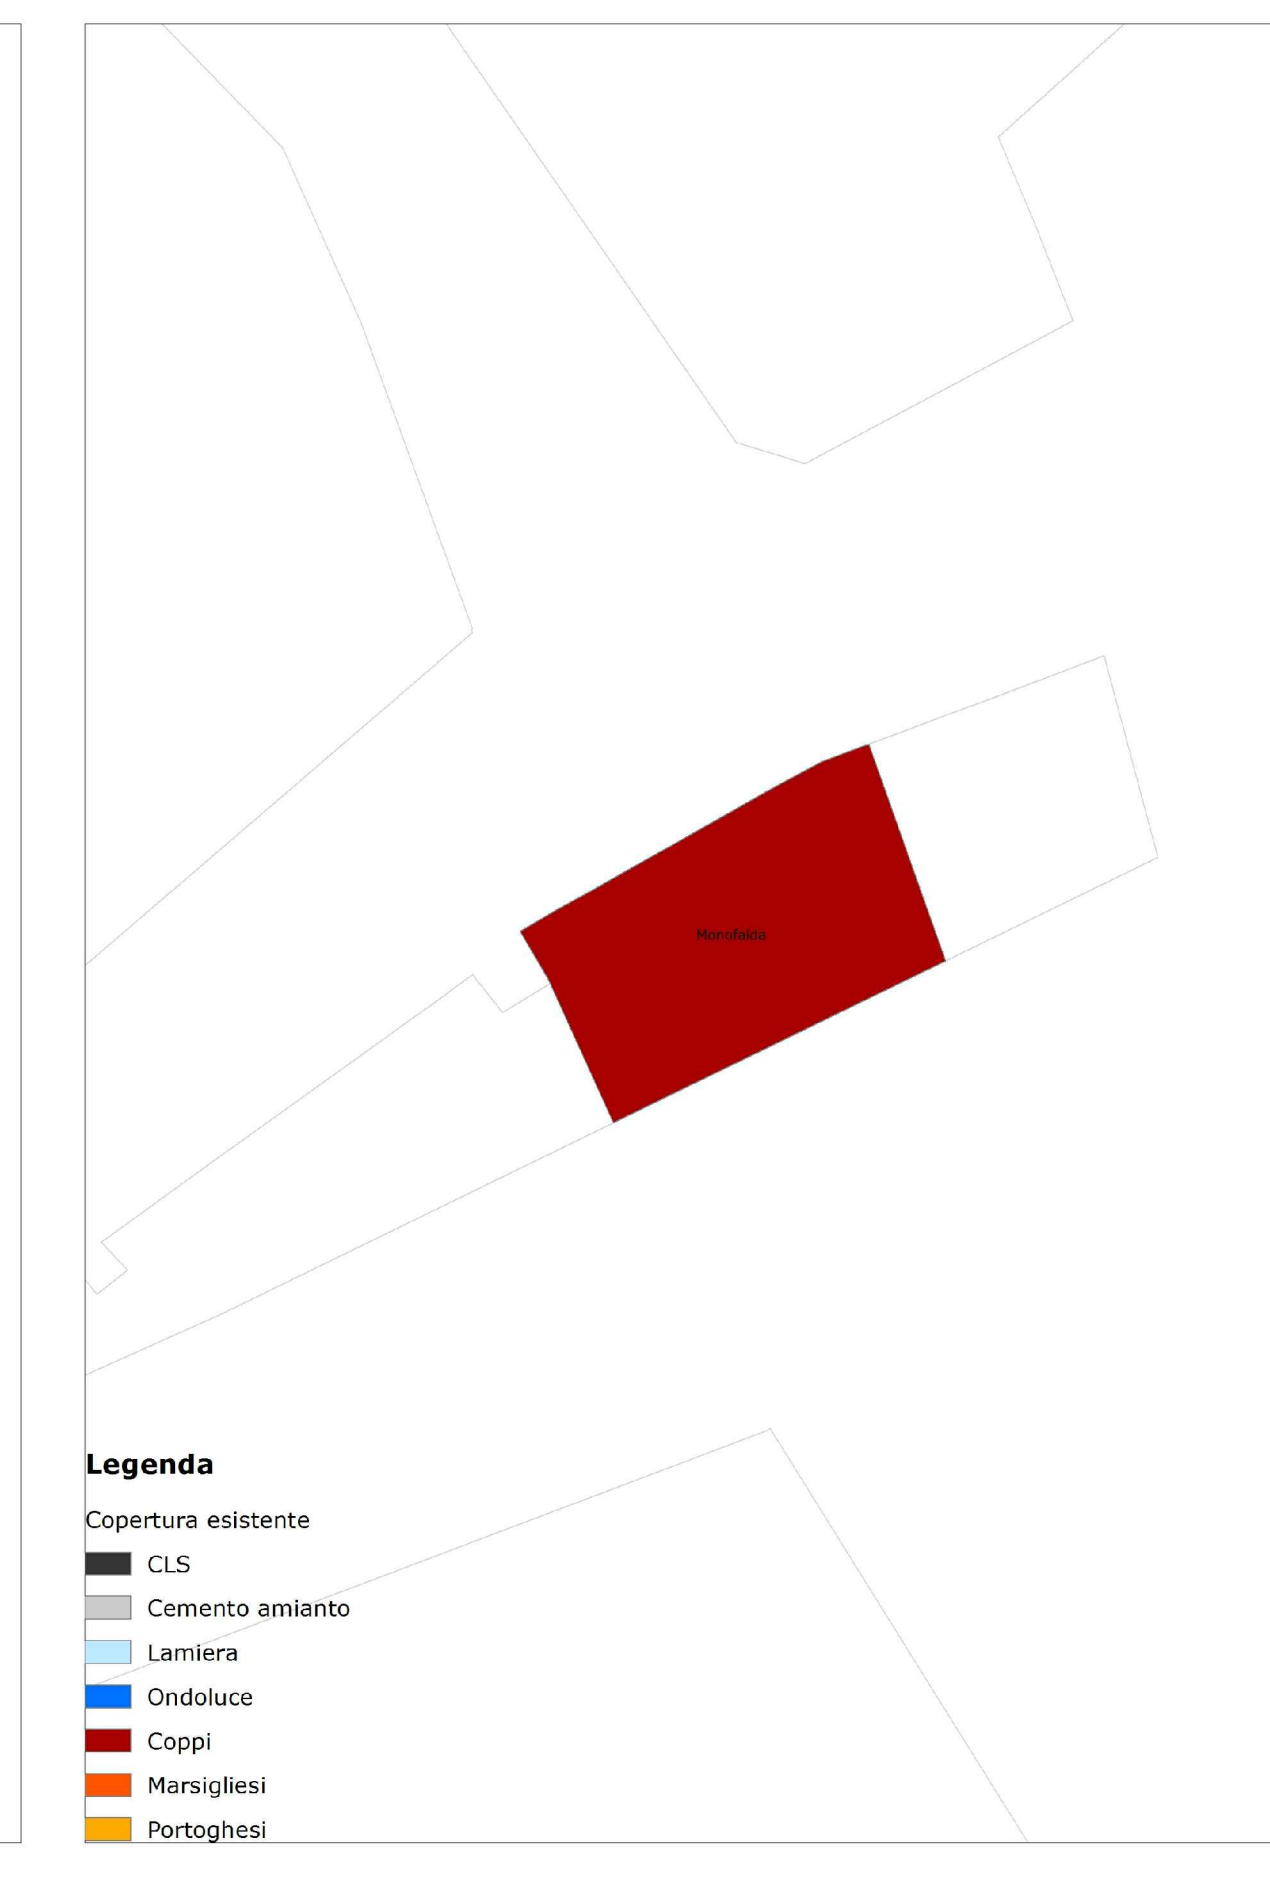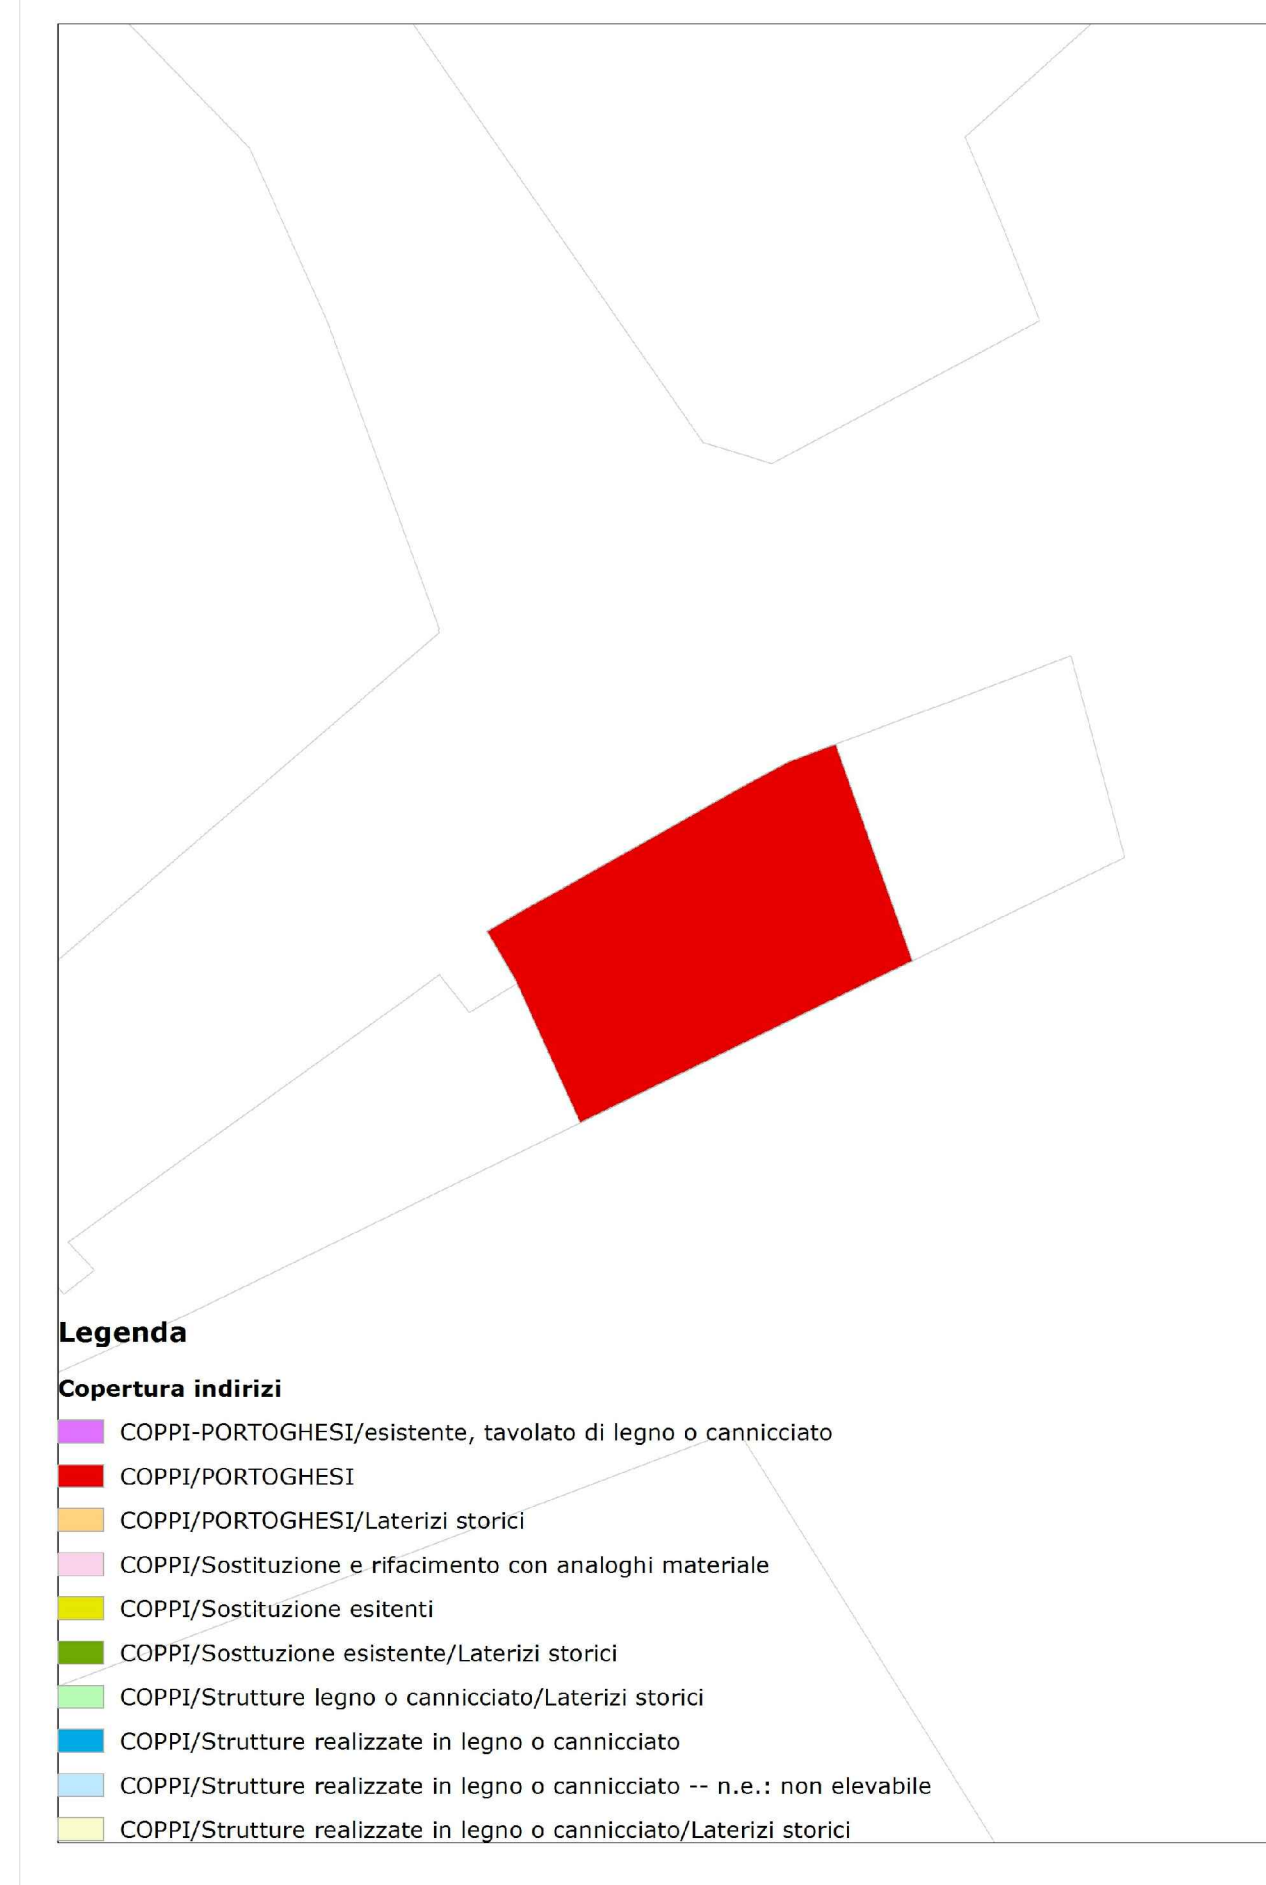

Infissi esistenti / Infissi indirizzati

