
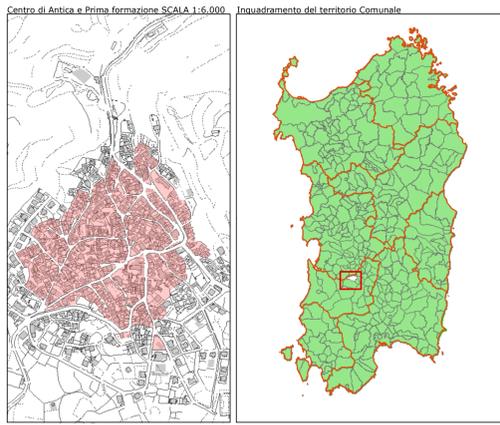


- Legenda**
- Isolati
  - Lotti
  - Tipo muratura e stato di conservazione muratura**
  - Blocchi in cls
  - Blocchi in cls e laterizi
  - Laterizi
  - Legno
  - Muratura mista -Pietra, blocchi, laterizi
  - Pietra
  - Pietra e blocchi cls
  - Pietra e blocchi cls e/o laterizi
  - Pietra e laterizi

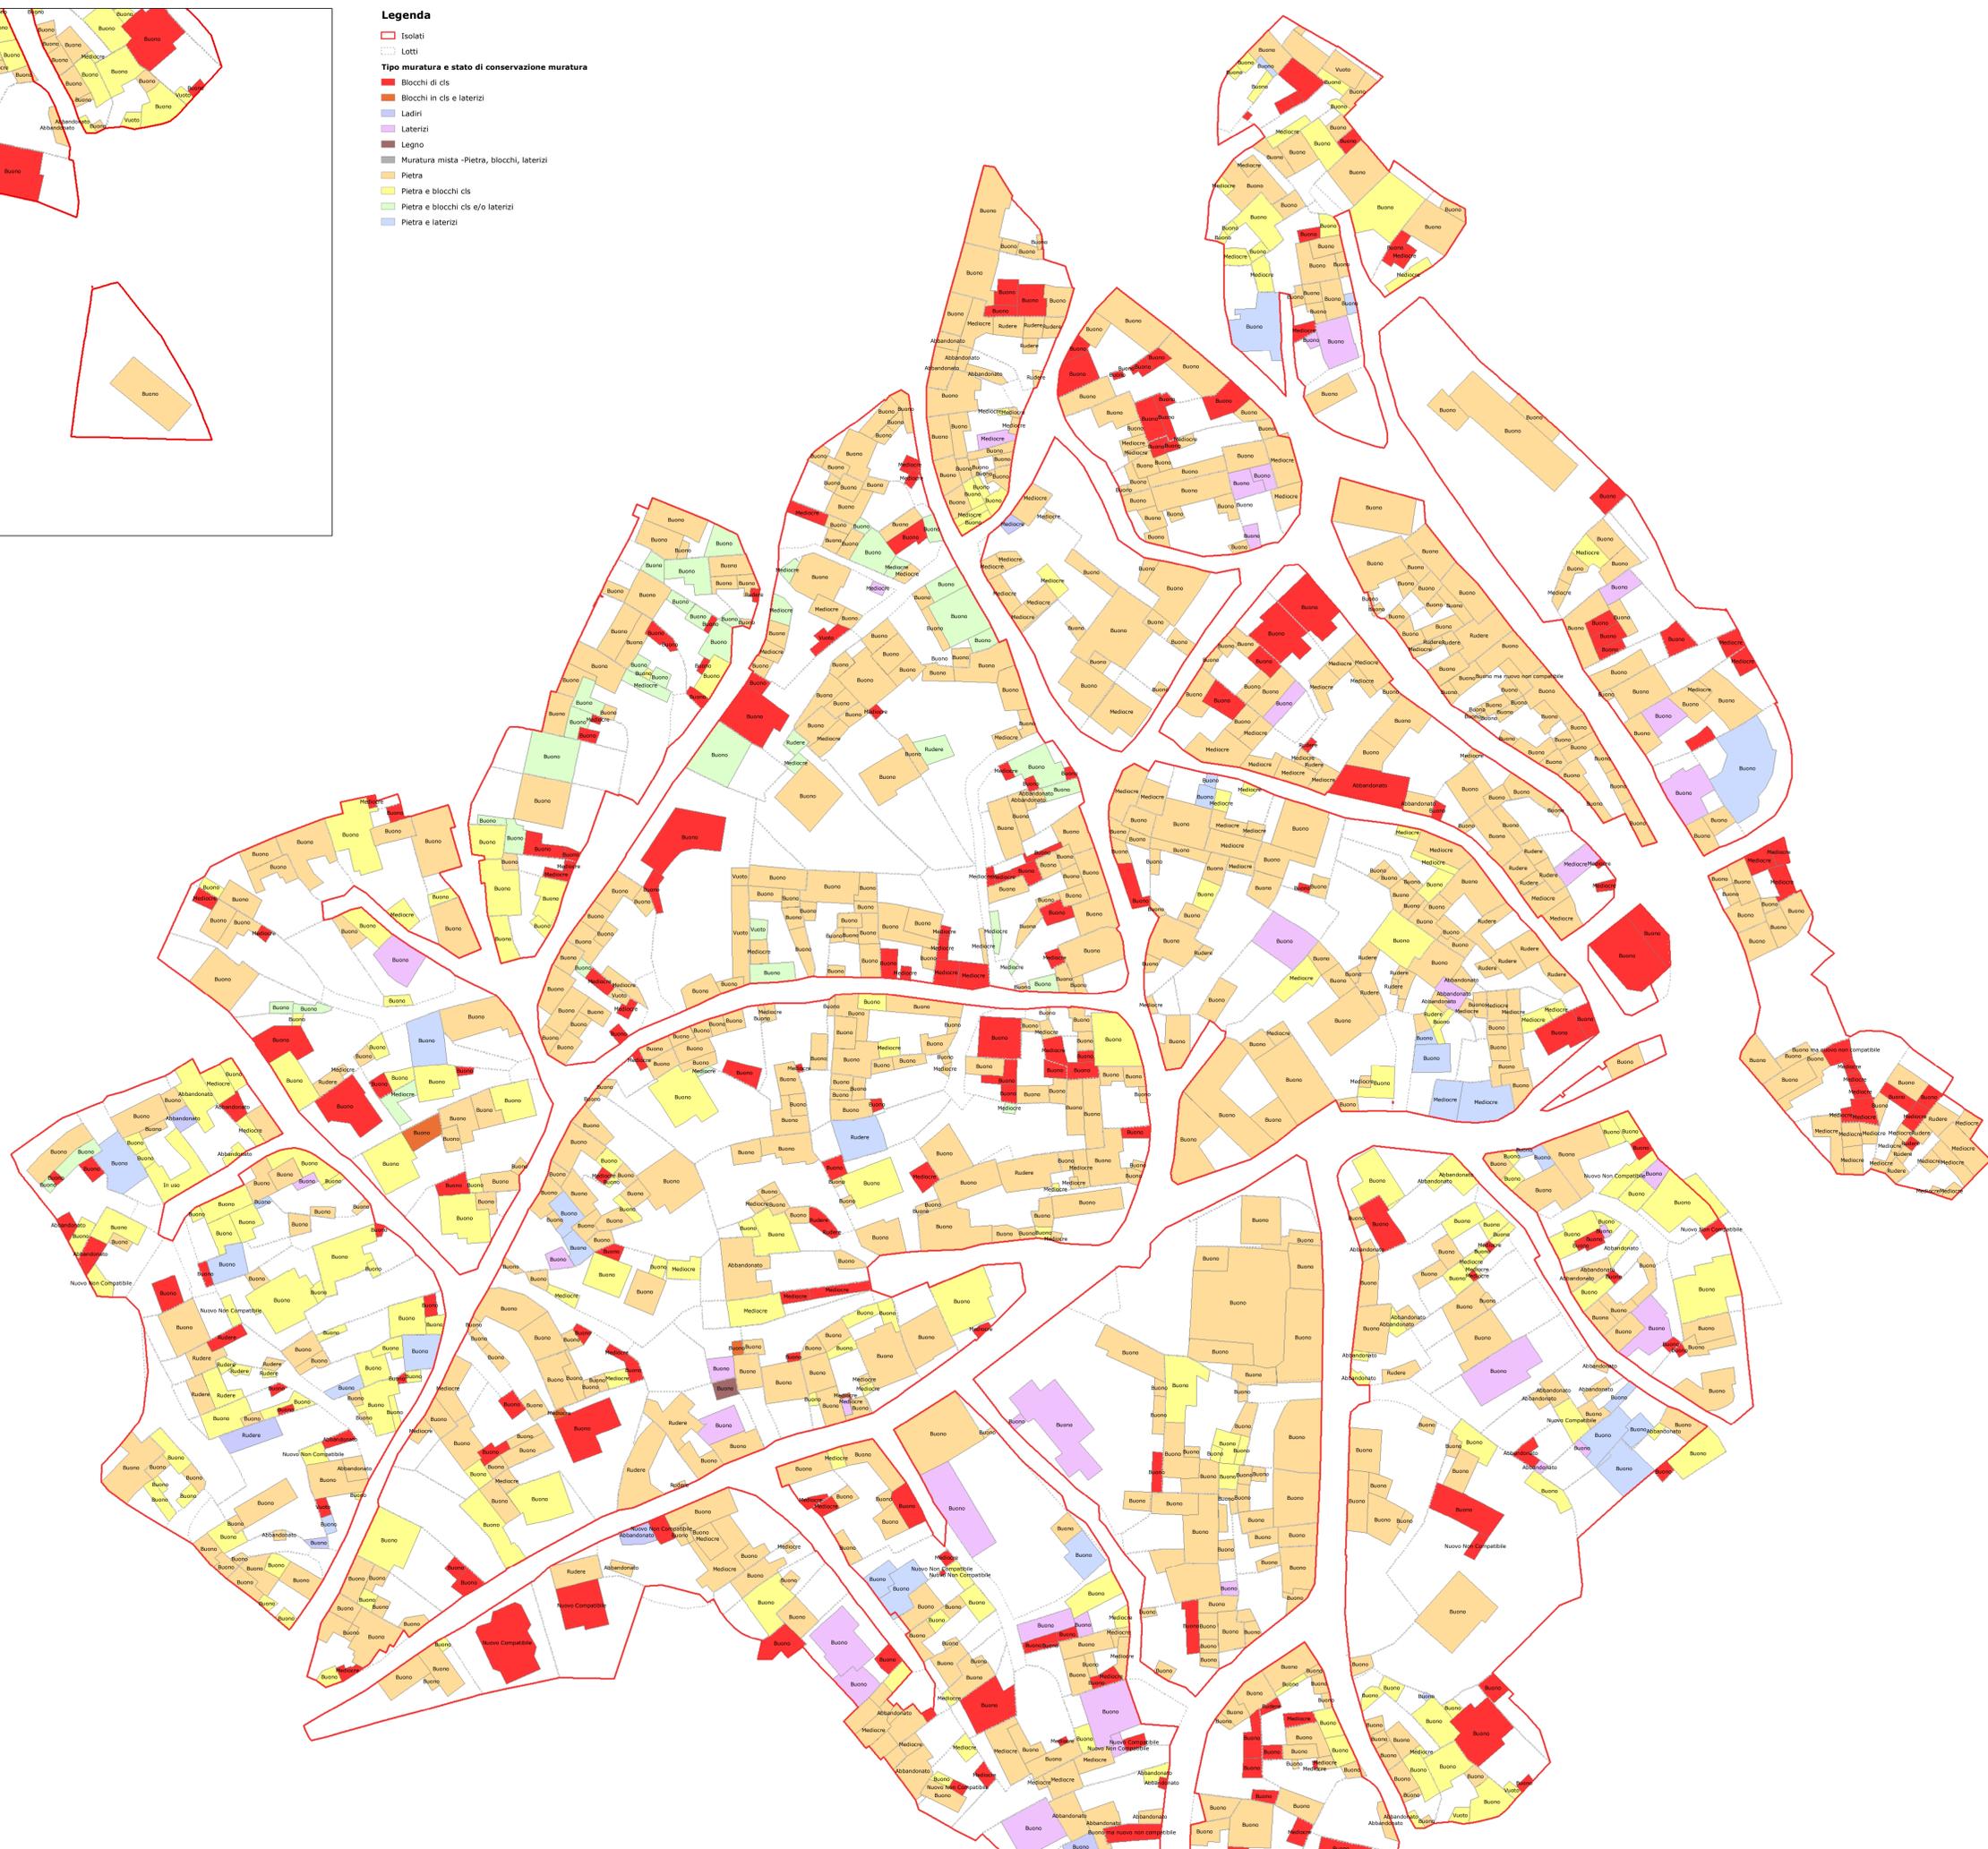

**COMUNE di COLLINAS**

**Piano Particolareggiato del Centro di Antica e Prima Formazione**

art. 52 NTA del PPR  
D.Lgs n.42/2004 / L.R. 8/2004



Tavola 10  
Unità Edilizie - Tipo muratura e stato conservazione muratura

Scala 1:500

Delibera Adozione Iniziale:  
n. del  
Delibera Approvazione definitiva:  
n. del

Progettazione:  
Servizio Tecnico Manutentivo  
Dott. Ing. Gianluca Fontana

L'Amministrazione:  
Il Sindaco  
Francesco Paolo Cannas