






Legenda

- Isola
- Loti

Finitura e stato di conservazione finitura

- Non finito
- Intonaco
- Intonaco e pietra faccia a vista
- Pietra faccia a vista

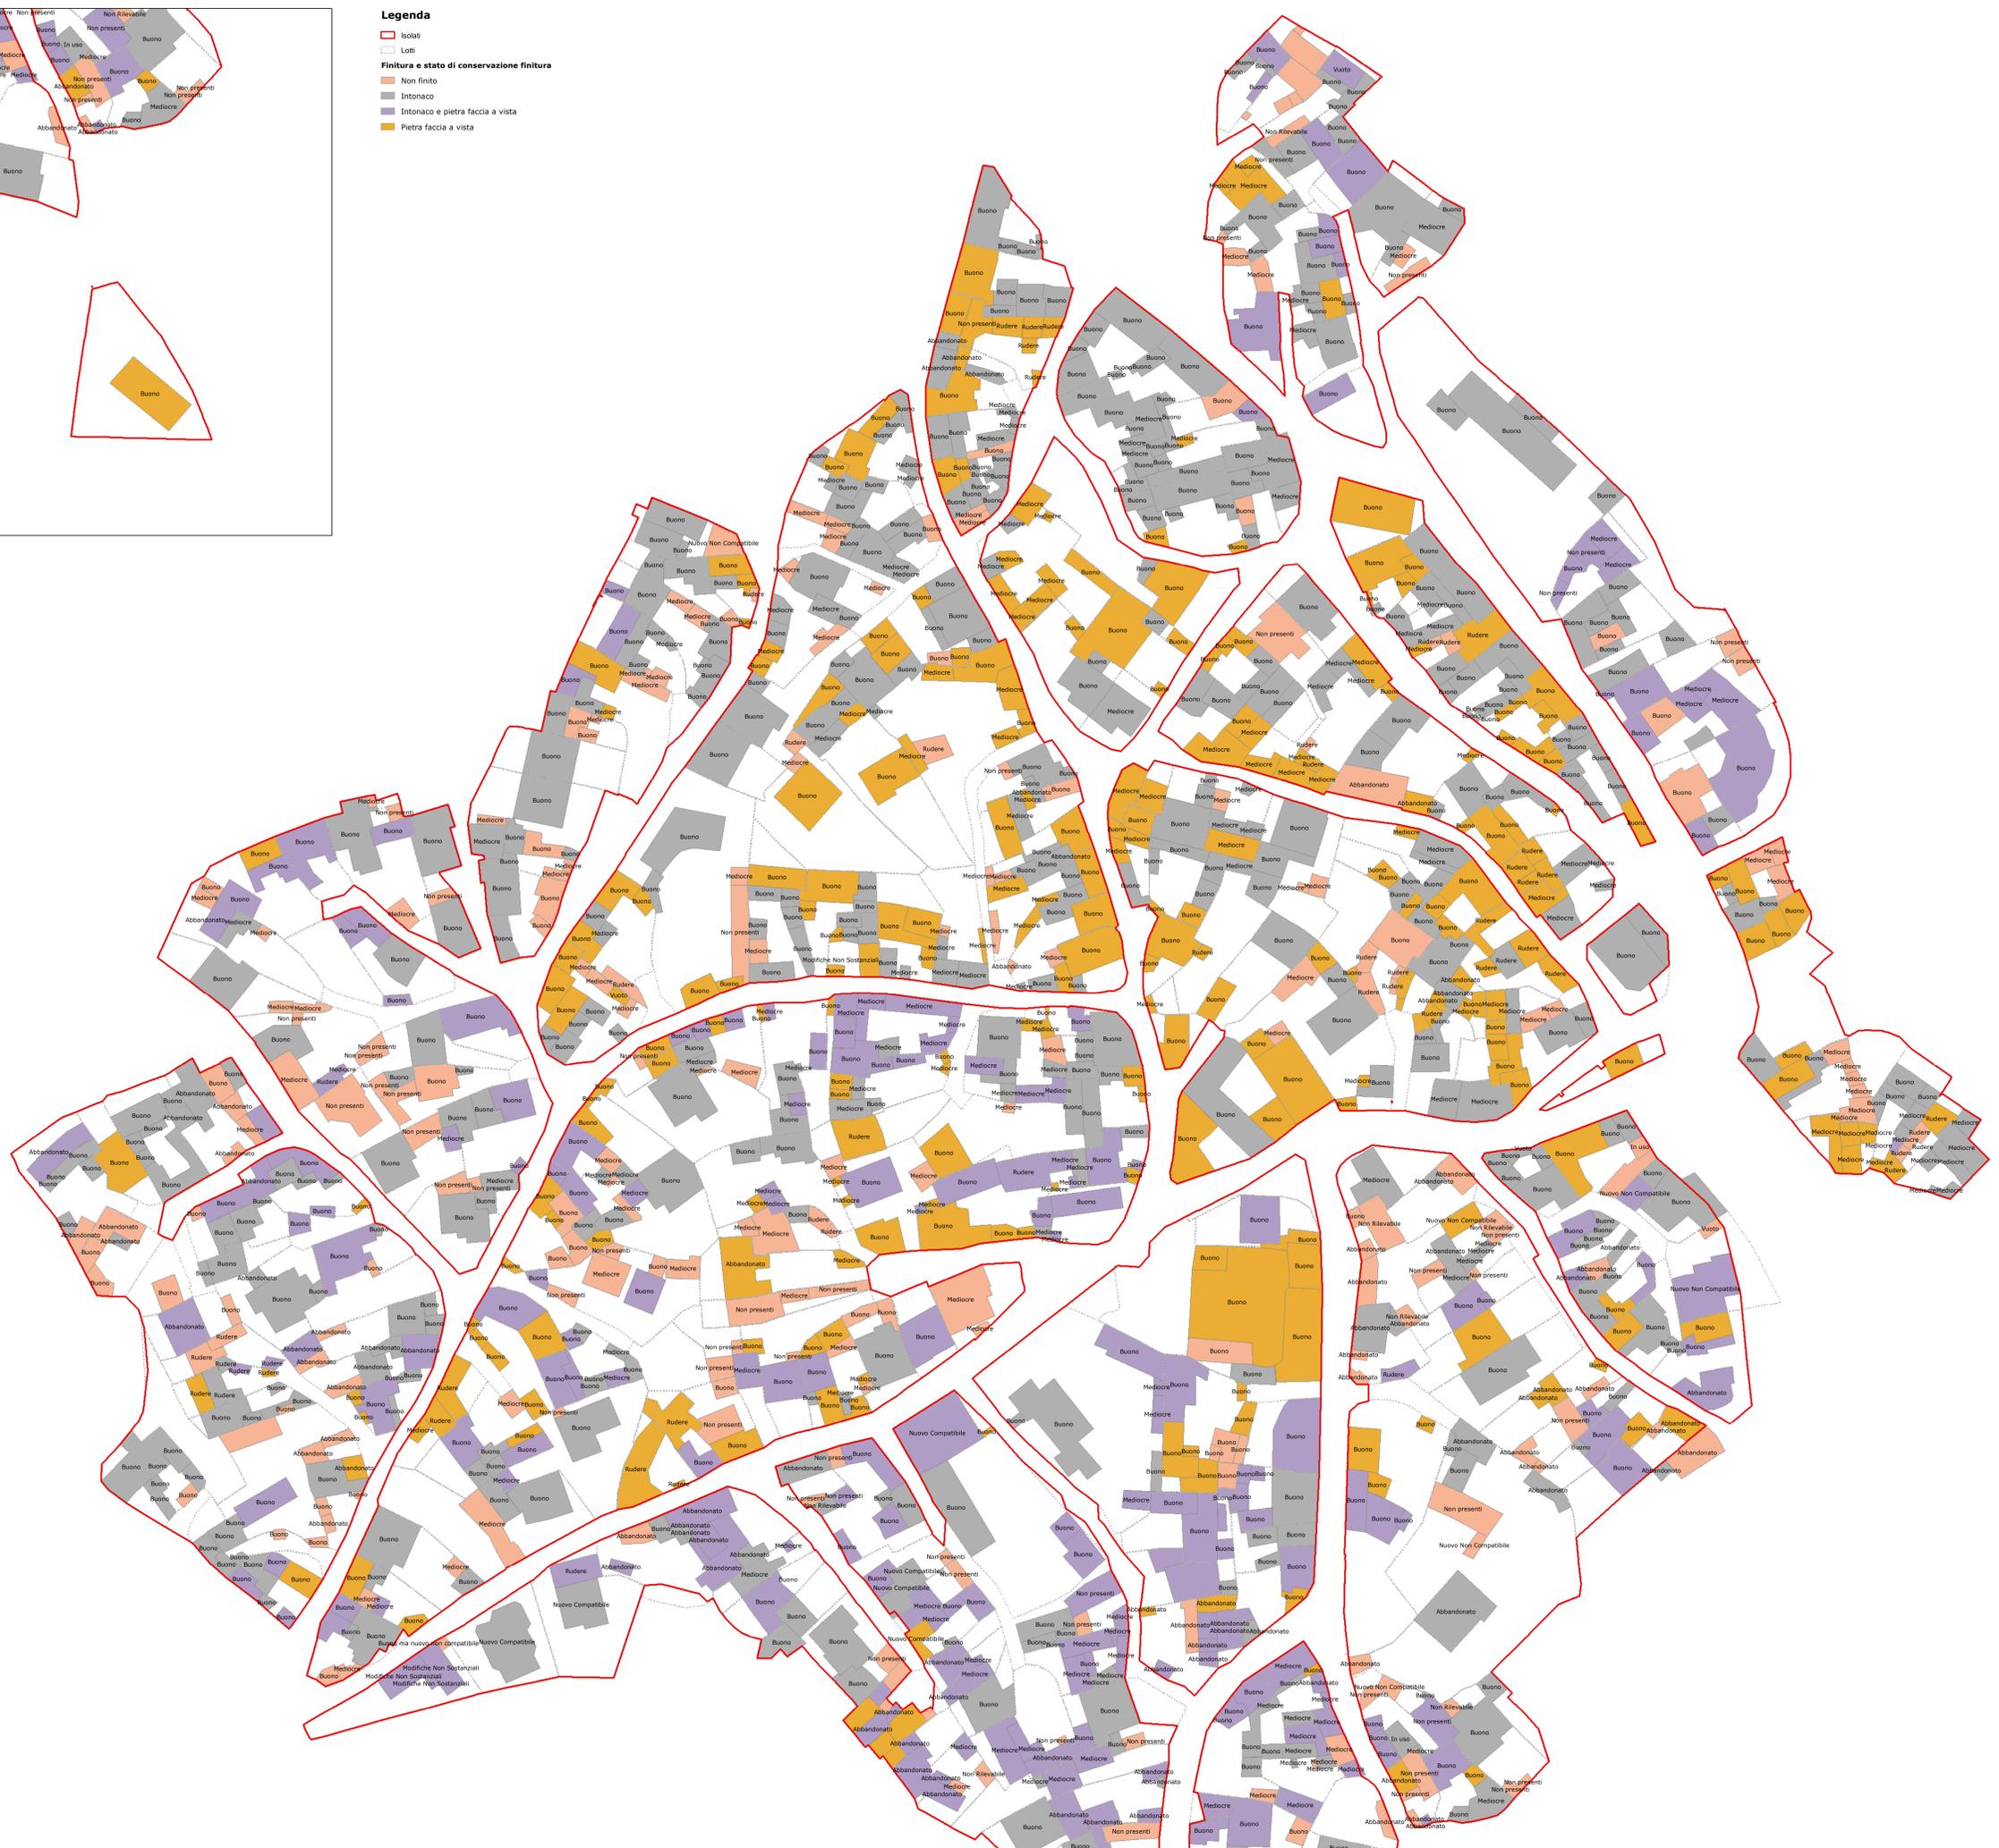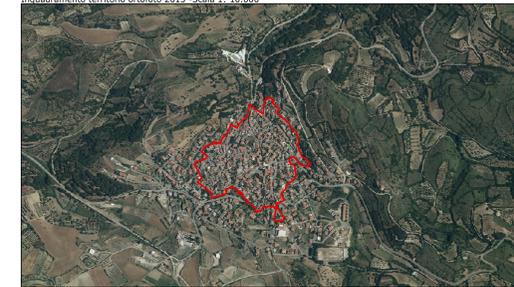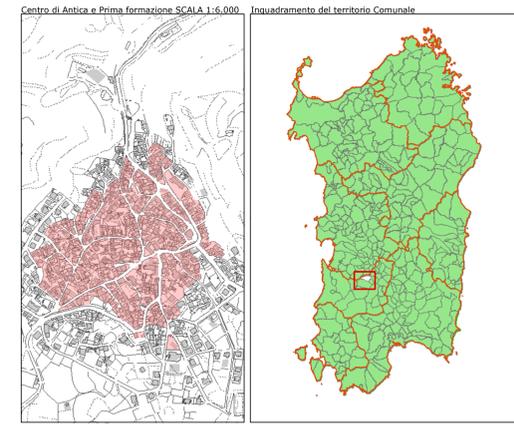

COMUNE di COLLINAS

Piano Particolareggiato del Centro di Antica e Prima Formazione

art. 52 NTA del PPR
D.Lgs n.42/2004 / L.R. 8/2004

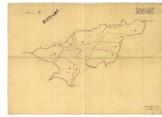


Tavola 11
Unità Edilizie - Tipo finitura e stato conservazione finitura

Scala 1:500

Delibera Adozione Iniziale:
n. del
Delibera Approvazione definitiva:
n. del

Progettazione:
Servizio Tecnico Manutentivo
Dott. Ing. Gianluca Fontana

L'Amministrazione:
Il Sindaco
Francesco Paolo Cannas