




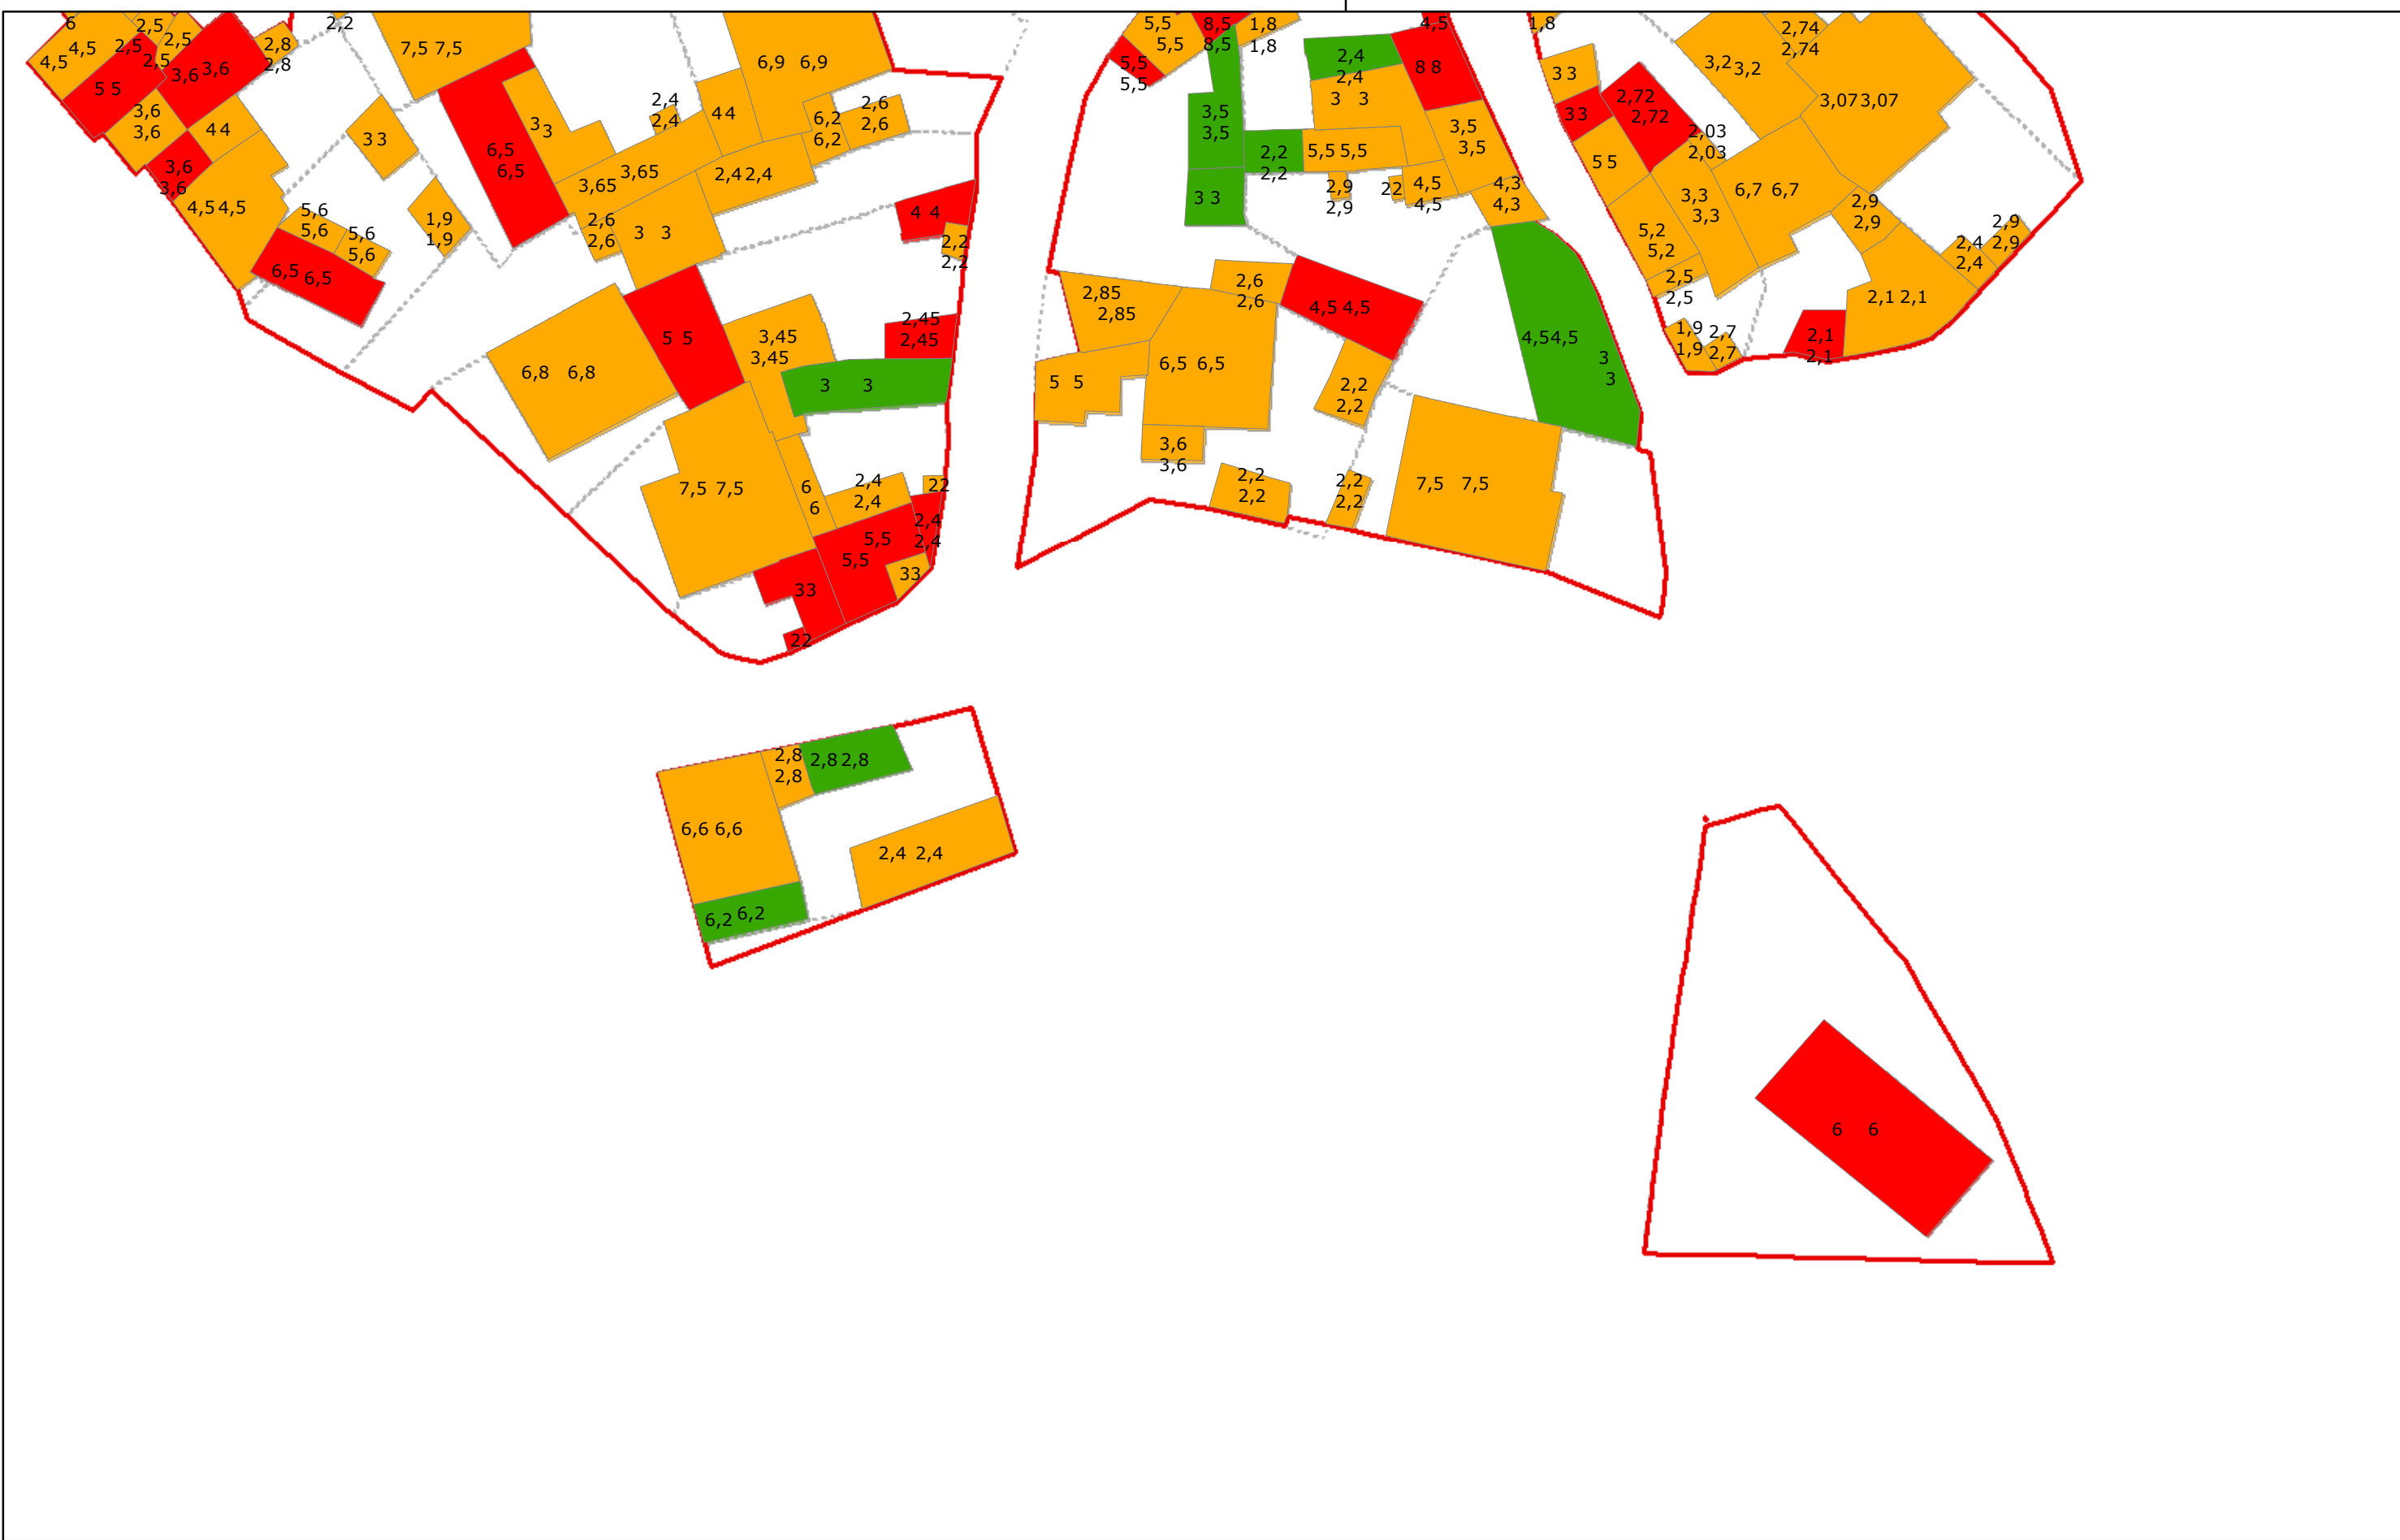


Legenda

- Isolati
- Lotti

Altezze esistenti previsioni

- Edifici elevabili
- Edifici con possibile adeguamento pendenza
- Edifici non elevabili

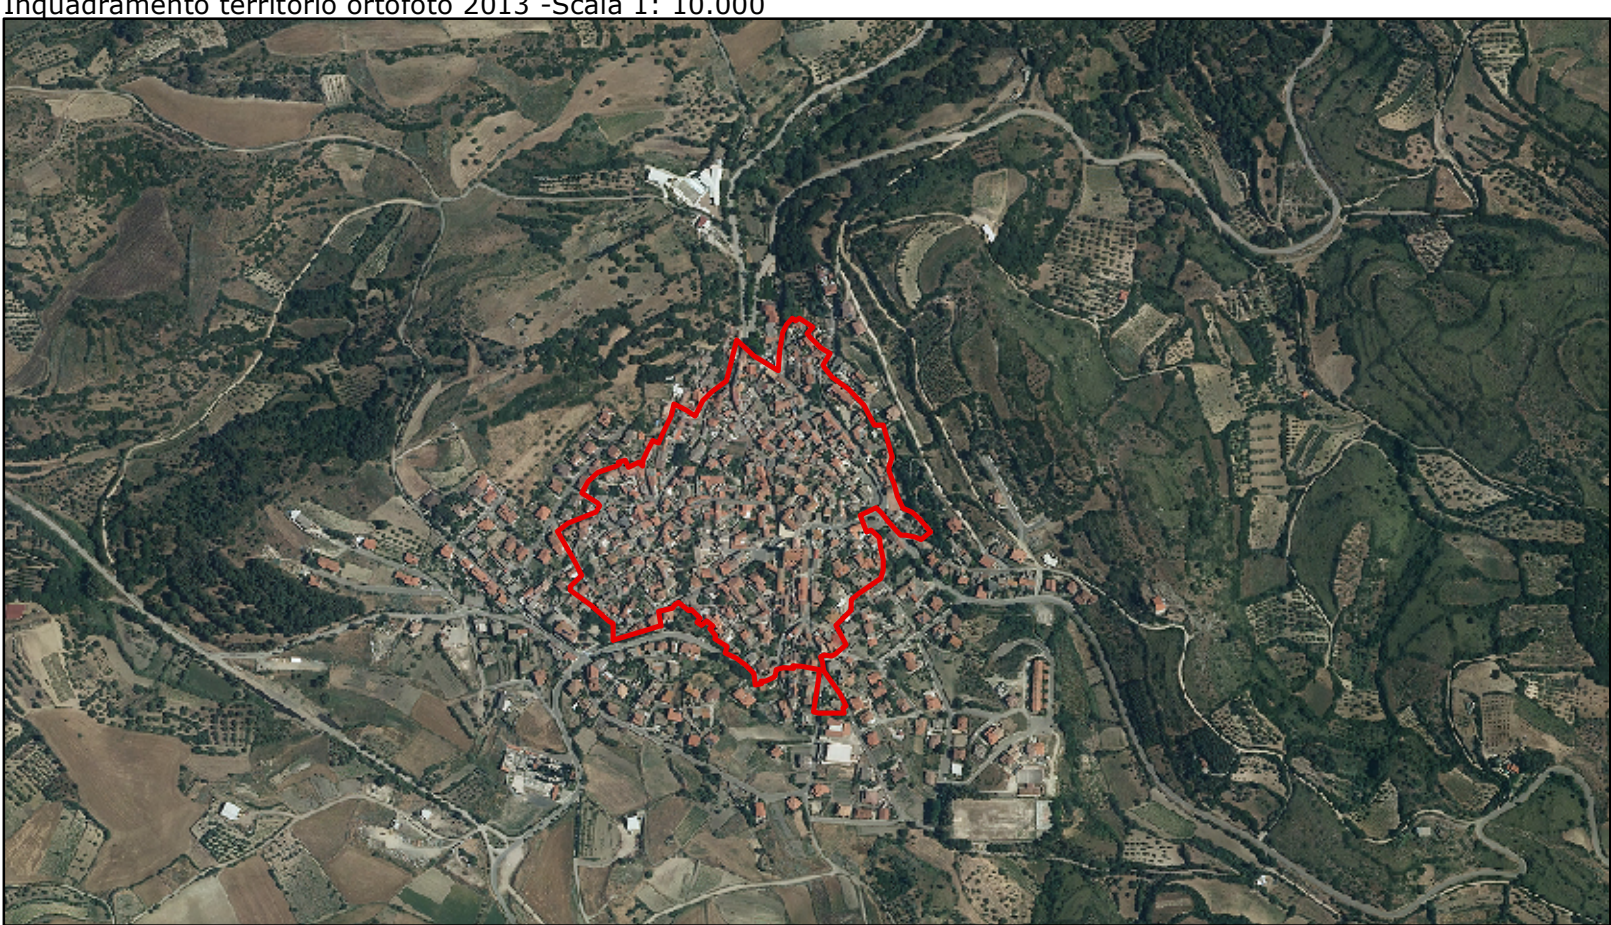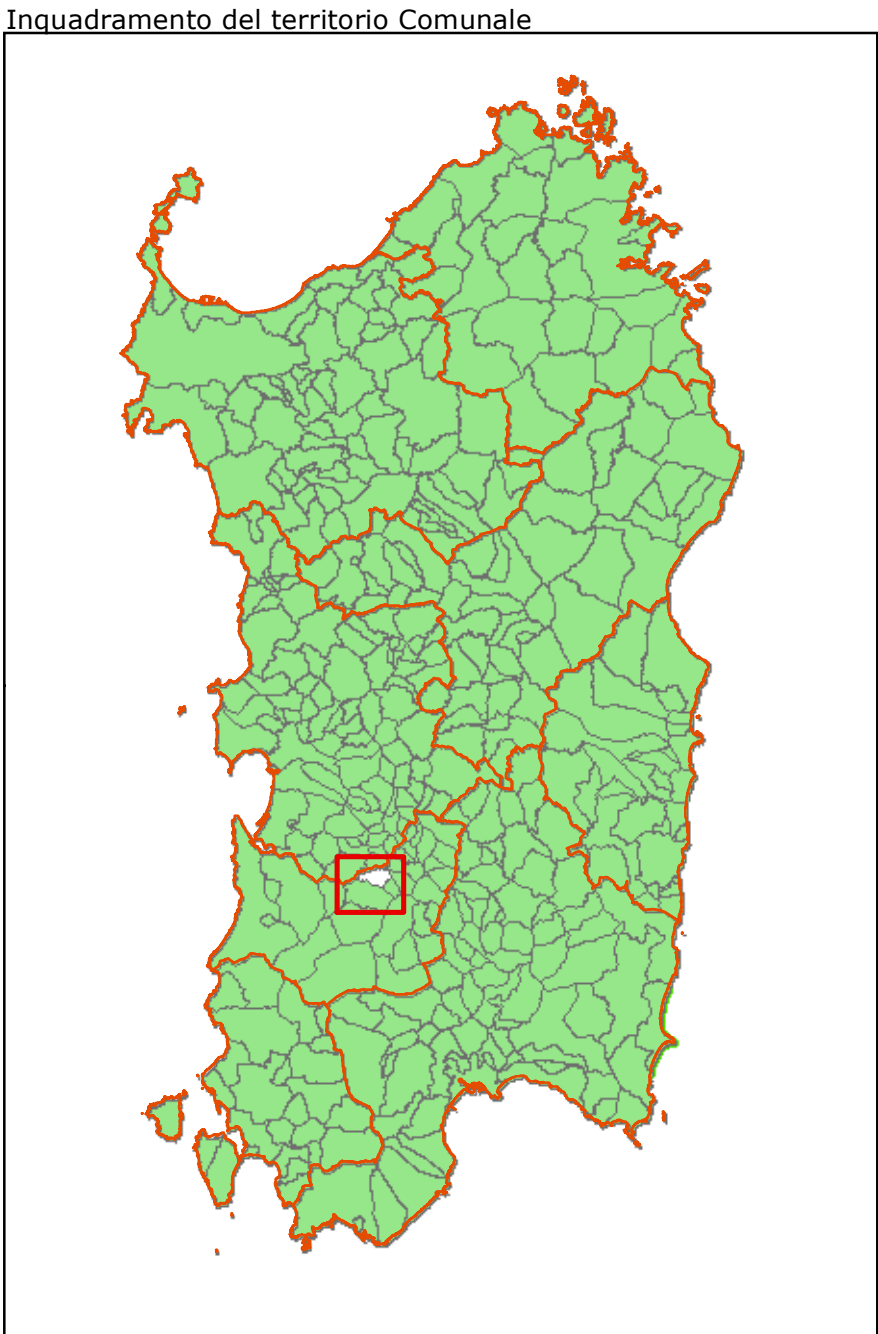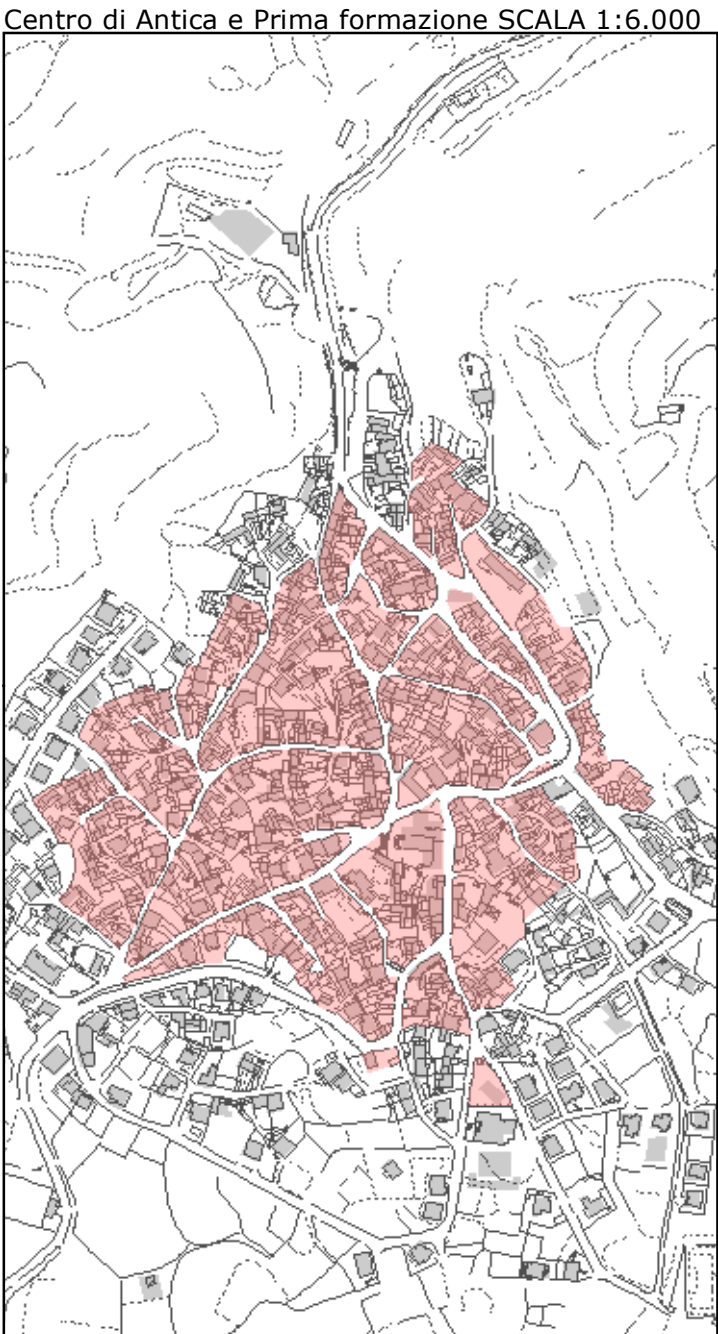

COMUNE di COLLINAS

Piano Particolareggiato del
Centro di Antica e Prima Formazione

art. 52 NTA del PPR

D.Lgs n.42/2004 / L.R. 8/2004

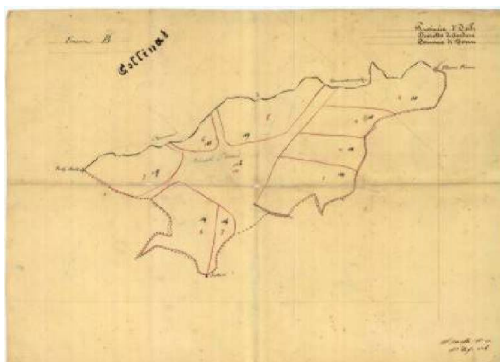


Tavola 15

Unità Edilizie -Altezze esistenti e
previsioni

Scala 1:500

Delibera Adozione Iniziale:
n. del
Delibera Approvazione definitiva:
n. del

Progettazione:

Servizio Tecnico Manutentivo
Dott. Ing. Gianluca Fontana

L'Amministrazione:

Il Sindaco
Francesco Paolo Cannas