

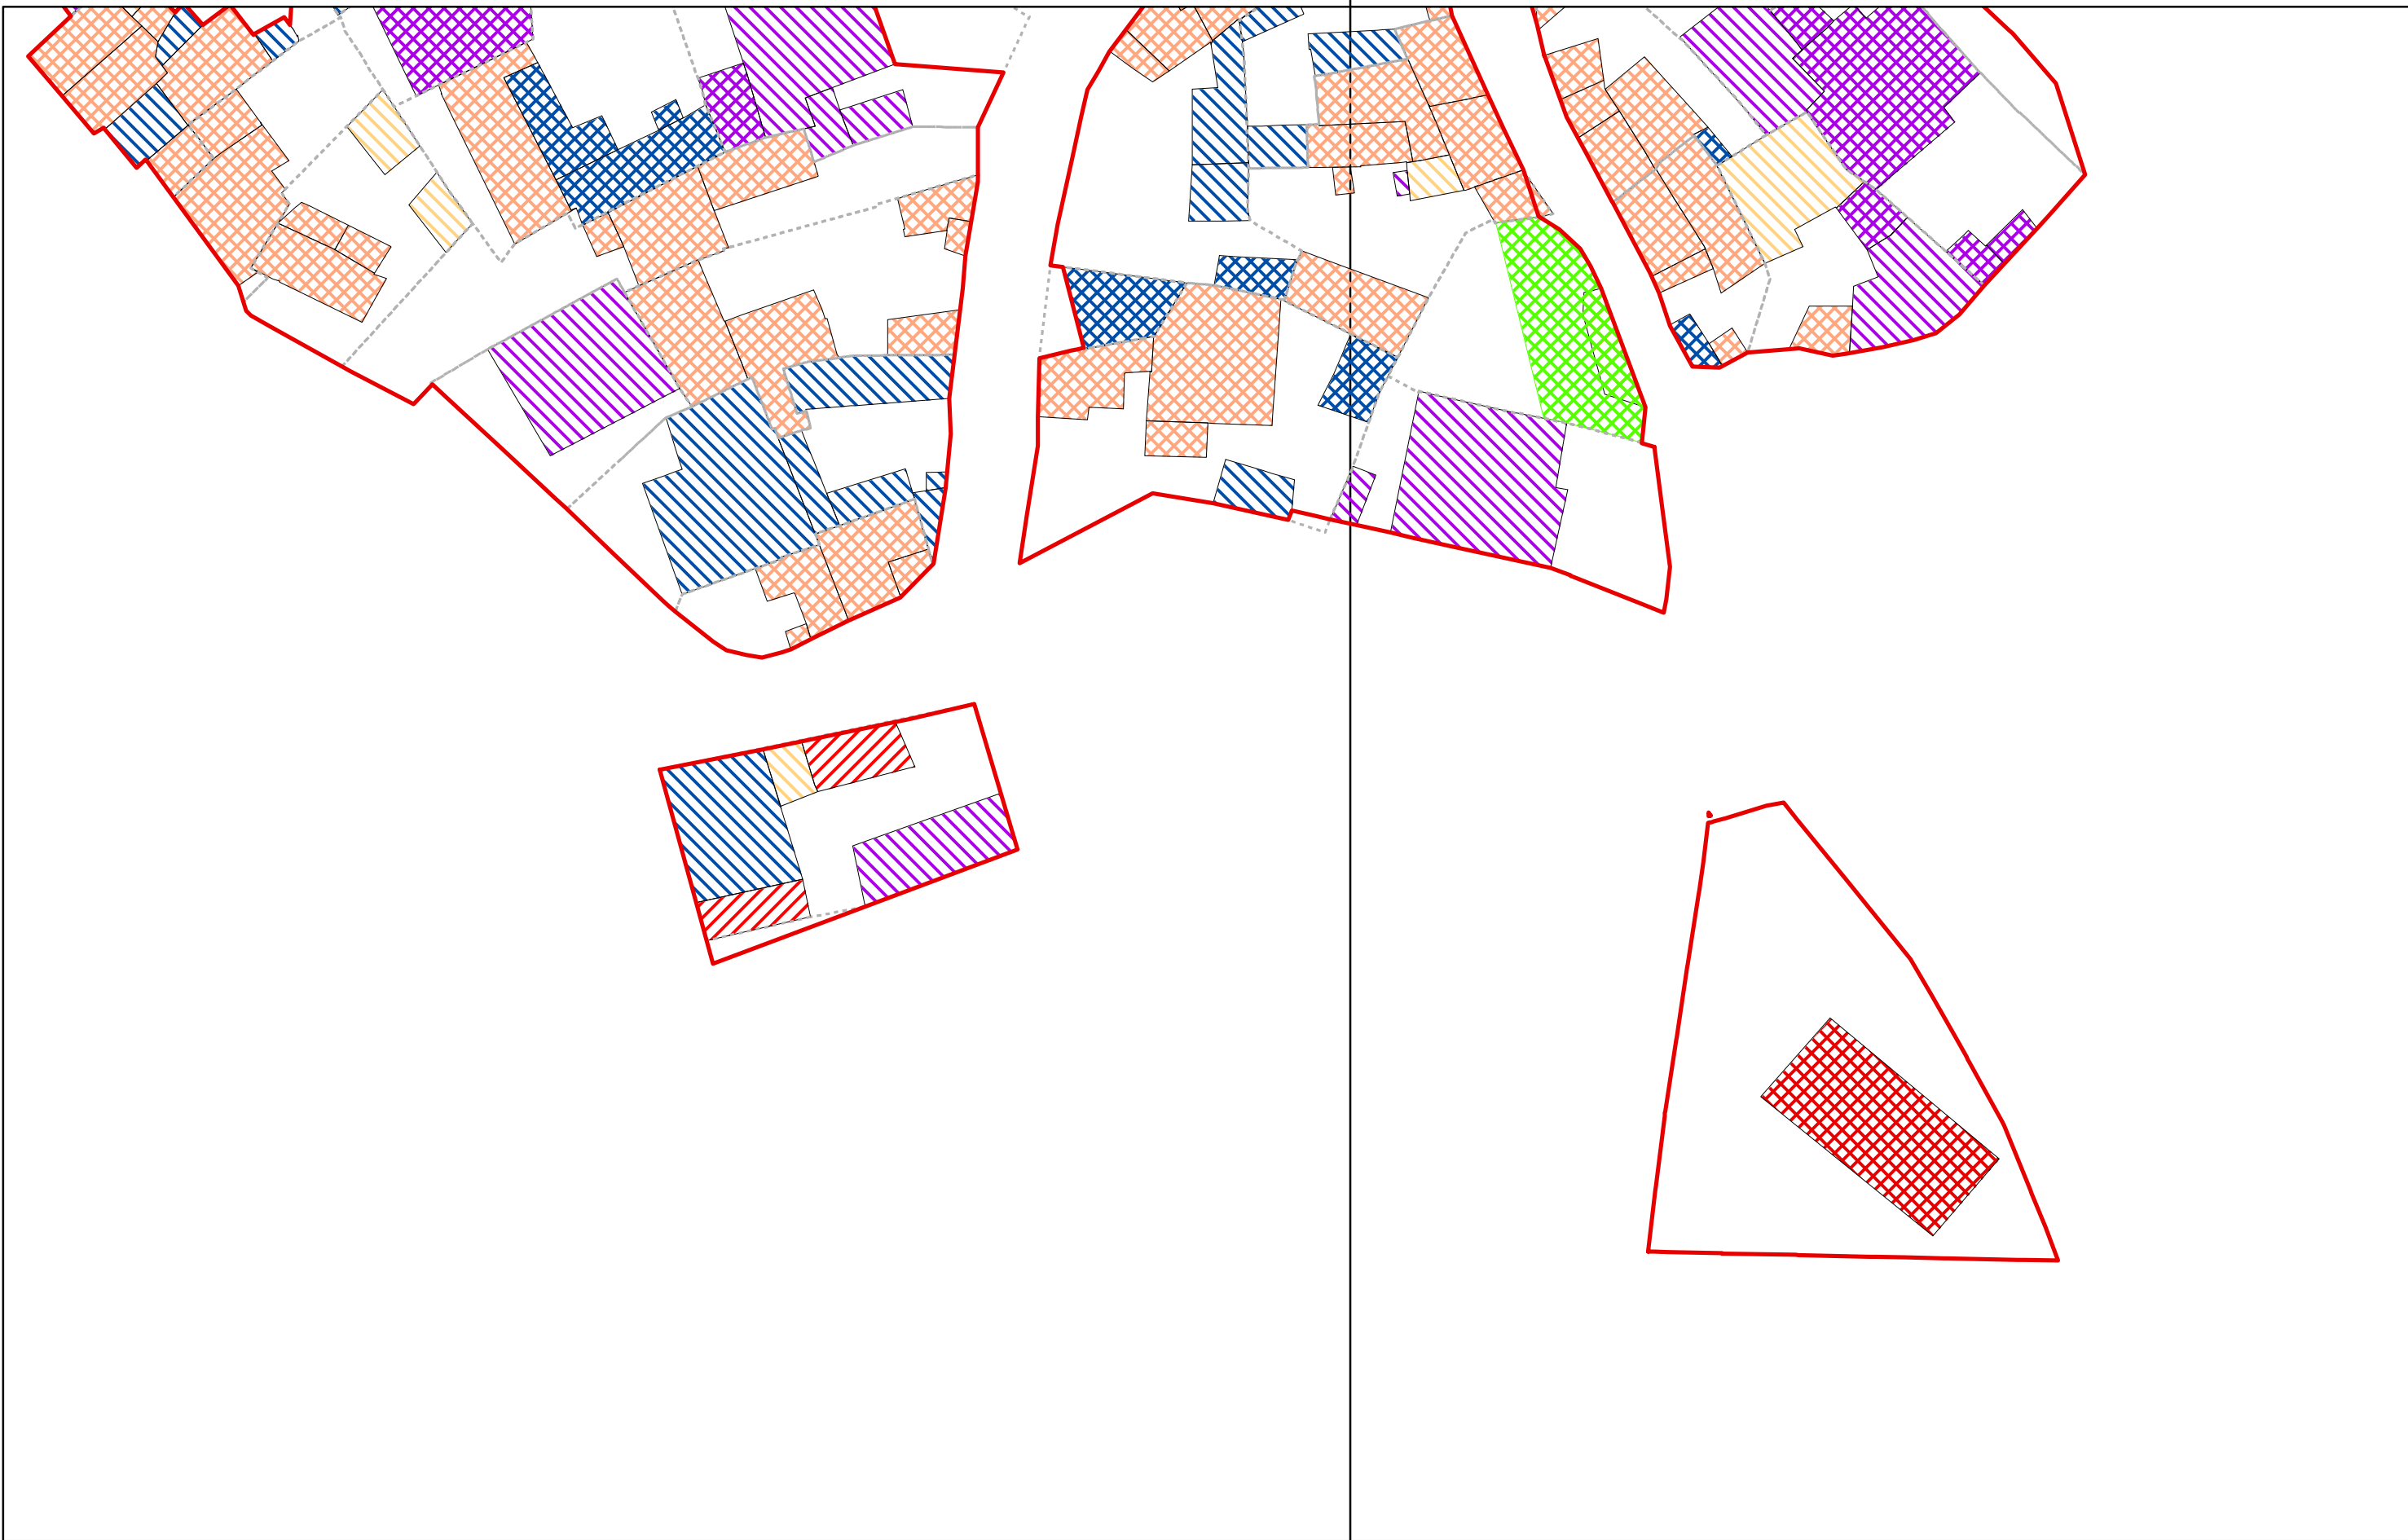


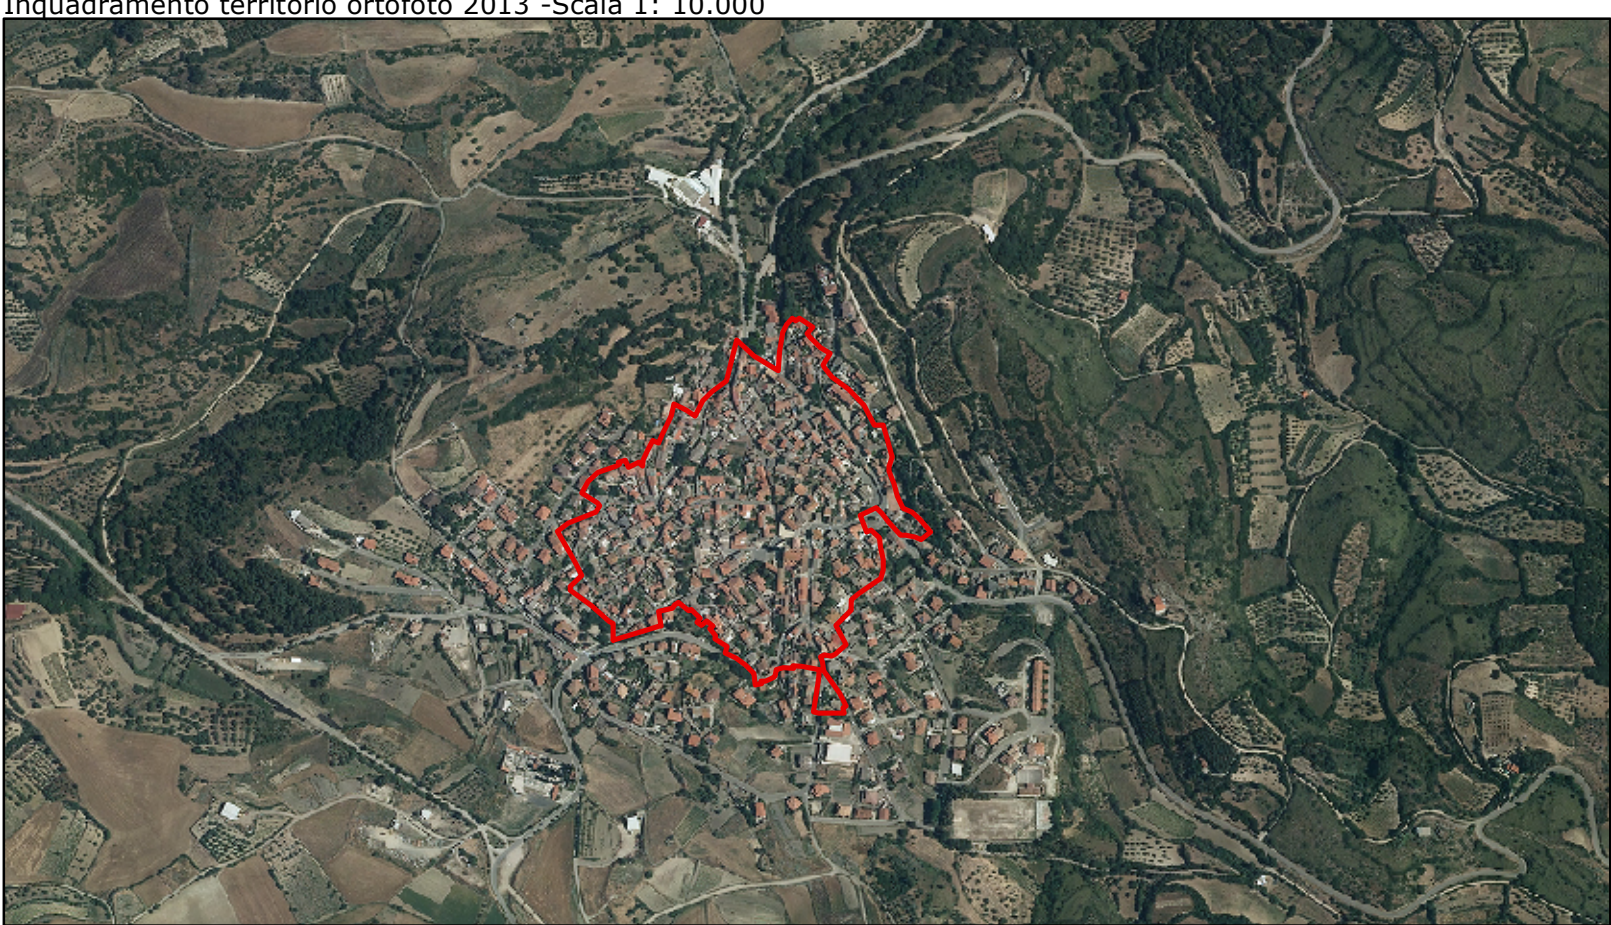

- Legenda**
- Isolati
 - Lotti
 - Classe unità edilizie**
 - DESCR_CF**
 - A1 - Edificio Ante 1945 - Esistente / EDIFICI ANTICHI DI ELEVATO PREGIO AMBIENALE E ARCHITETTONICO E/O SOTTOPOSTI A VINCOLO MONUMENTALE
 - A2 - Edificio Ante 1945 - Esistente / EDIFICI ANTICHI DI PREGIO AMBIENALE E ARCHITETTONICO
 - A3 - Edificio Ante 1945 - Esistente / EDIFICI ANTICHI DI BASSO PREGIO AMBIENALE E ARCHITETTONICO
 - B1 - Edificio Epoca 1945-1970 - Esistente / EDIFICI RECENTI DI PREGIO AMBIENALE E ARCHITETTONICO
 - B2 - Edificio Epoca 1945-1970 - Esistente / EDIFICI RECENTI DI BASSO PREGIO AMBIENALE E ARCHITETTONICO
 - C1 - Edificio Post 1970 - Esistenti / CONGRUENTI CON IL CONTESTO
 - C2 - Edificio Post 1970 - Esistenti / INCONGRUENTI CON IL CONTESTO
 - N - Nuova costruzione
 - R_A2 - Edificio Ante 1945 - Esistente / EDIFICI ANTICHI DI PREGIO AMBIENALE E ARCHITETTONICO
 - R_A3 - Edificio Ante 1945 - Esistente / EDIFICI ANTICHI DI BASSO PREGIO AMBIENALE E ARCHITETTONICO - RUDERE
 - R_B1 - Edificio Epoca 1945-1970 - Esistente / EDIFICI RECENTI DI PREGIO AMBIENALE E ARCHITETTONICO

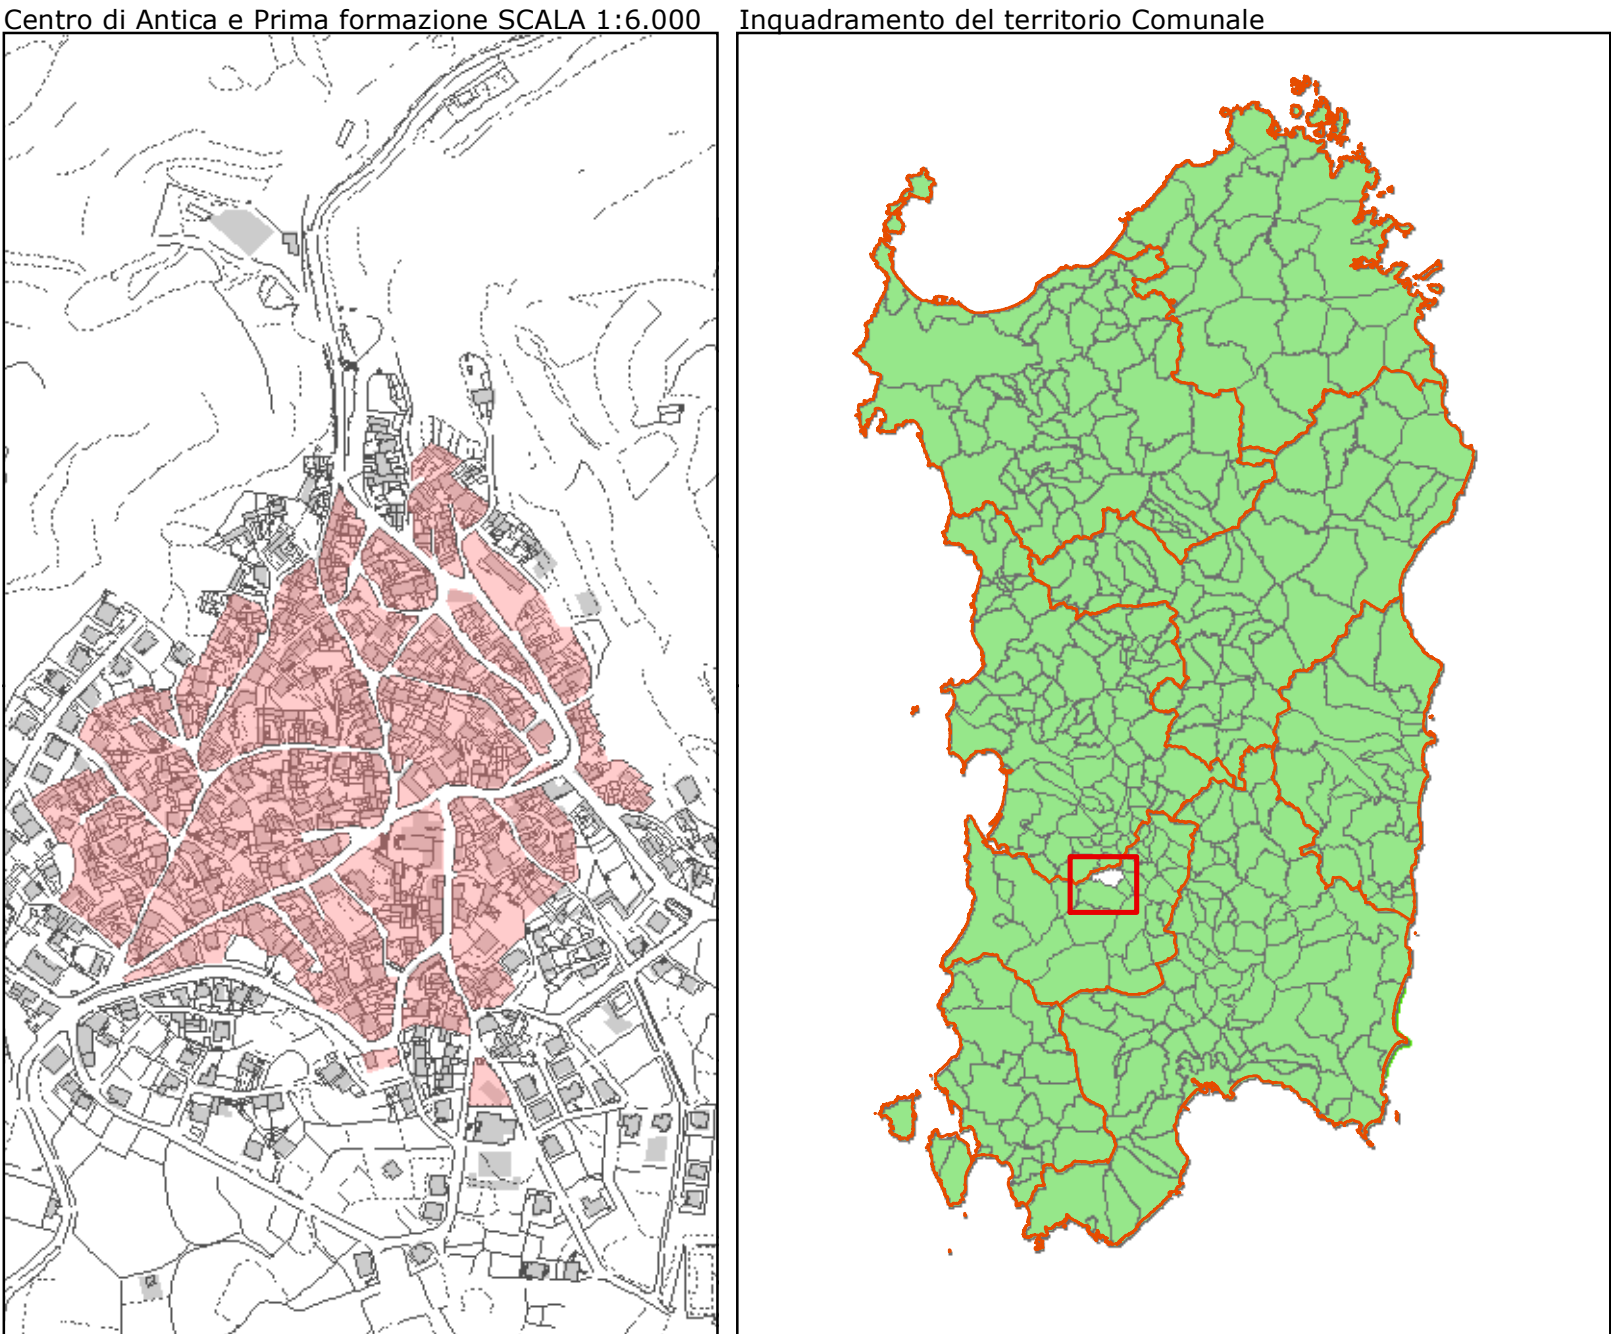

COMUNE di COLLINAS

**Piano Particolareggiato del
Centro di Antica e Prima Formazione**

art. 52 NTA del PPR
D.Lgs n.42/2004 / L.R. 8/2004

Tavola 16
Unità Edilizie - Classe unità edilizia

Scala 1:500

Delibera Adozione Iniziale:
n. del
Delibera Approvazione definitiva:
n. del

Progettazione:
Servizio Tecnico Manutentivo
Dott. Ing. Gianluca Fontana

L'Amministrazione:
Il Sindaco
Francesco Paolo Cannas

