




- Legenda**
- Lotti tipologie edilizie di riferimento**
- LOTTO CON CORPO DI FABBRICA A C E CORTE ANTERIORE
 - LOTTO CON CORPO DI FABBRICA A C E CORTE ANTERIORE E POSTERIORE
 - LOTTO CON CORPO DI FABBRICA A C E CORTE POSTERIORE
 - LOTTO CON CORPO DI FABBRICA AD L E CORTE ANTERIORE
 - LOTTO CON CORPO DI FABBRICA AD L E CORTE ANTERIORE E POSTERIORE
 - LOTTO CON CORPO DI FABBRICA AD L E CORTE POSTERIORE
 - LOTTO CON CORPO DI FABBRICA CON CORTE CENTRALE INTERCLUSA O PRESSAPOCO
 - LOTTO CON CORPO DI FABBRICA E CORTE ANTERIORE
 - LOTTO CON CORPO DI FABBRICA E CORTE ANTERIORE E POSTERIORE
 - LOTTO CON CORPO DI FABBRICA E CORTE LATERALE O EDIFICIO ISOLATO
 - LOTTO CON CORPO DI FABBRICA E CORTE POSTERIORE
 - LOTTO CON CORPO UNICO A PIU' PIANI SENZA CORTE
 - LOTTO CON CORPO UNICO AD UN PIANO SENZA CORTE
 - LOTTO CON EDIFICIO DI CULTO E PIAZZA CIRCOSTANTE
 - LOTTO CON PIU' CORPI DI FABBRICA E CORTE ANTERIORE
 - LOTTO CON PIU' CORPI DI FABBRICA E CORTE ANTERIORE E POSTERIORE
 - LOTTO CON PIU' CORPI DI FABBRICA E CORTE CIRCOSTANTE
 - LOTTO CON PIU' CORPI DI FABBRICA E CORTE POSTERIORE
 - NON EDIFICATO/ LOTTO CON CORPO DI FABBRICA CON CORTE ANTERIORE E POSTERIORE
 - NON EDIFICATO/ LOTTO CON CORPO DI FABBRICA E CORTE ANTERIORE E POSTERIORE
 - NON EDIFICATO/ LOTTO CON PIU' CORPI DI FABBRICA CON CORTE ANTERIORE E POSTERIORE
 - NON EDIFICATO/ LOTTO CON PIU' CORPI DI FABBRICA CON CORTE POSTERIORE
 - NON EDIFICATO/INEDIFICABILE

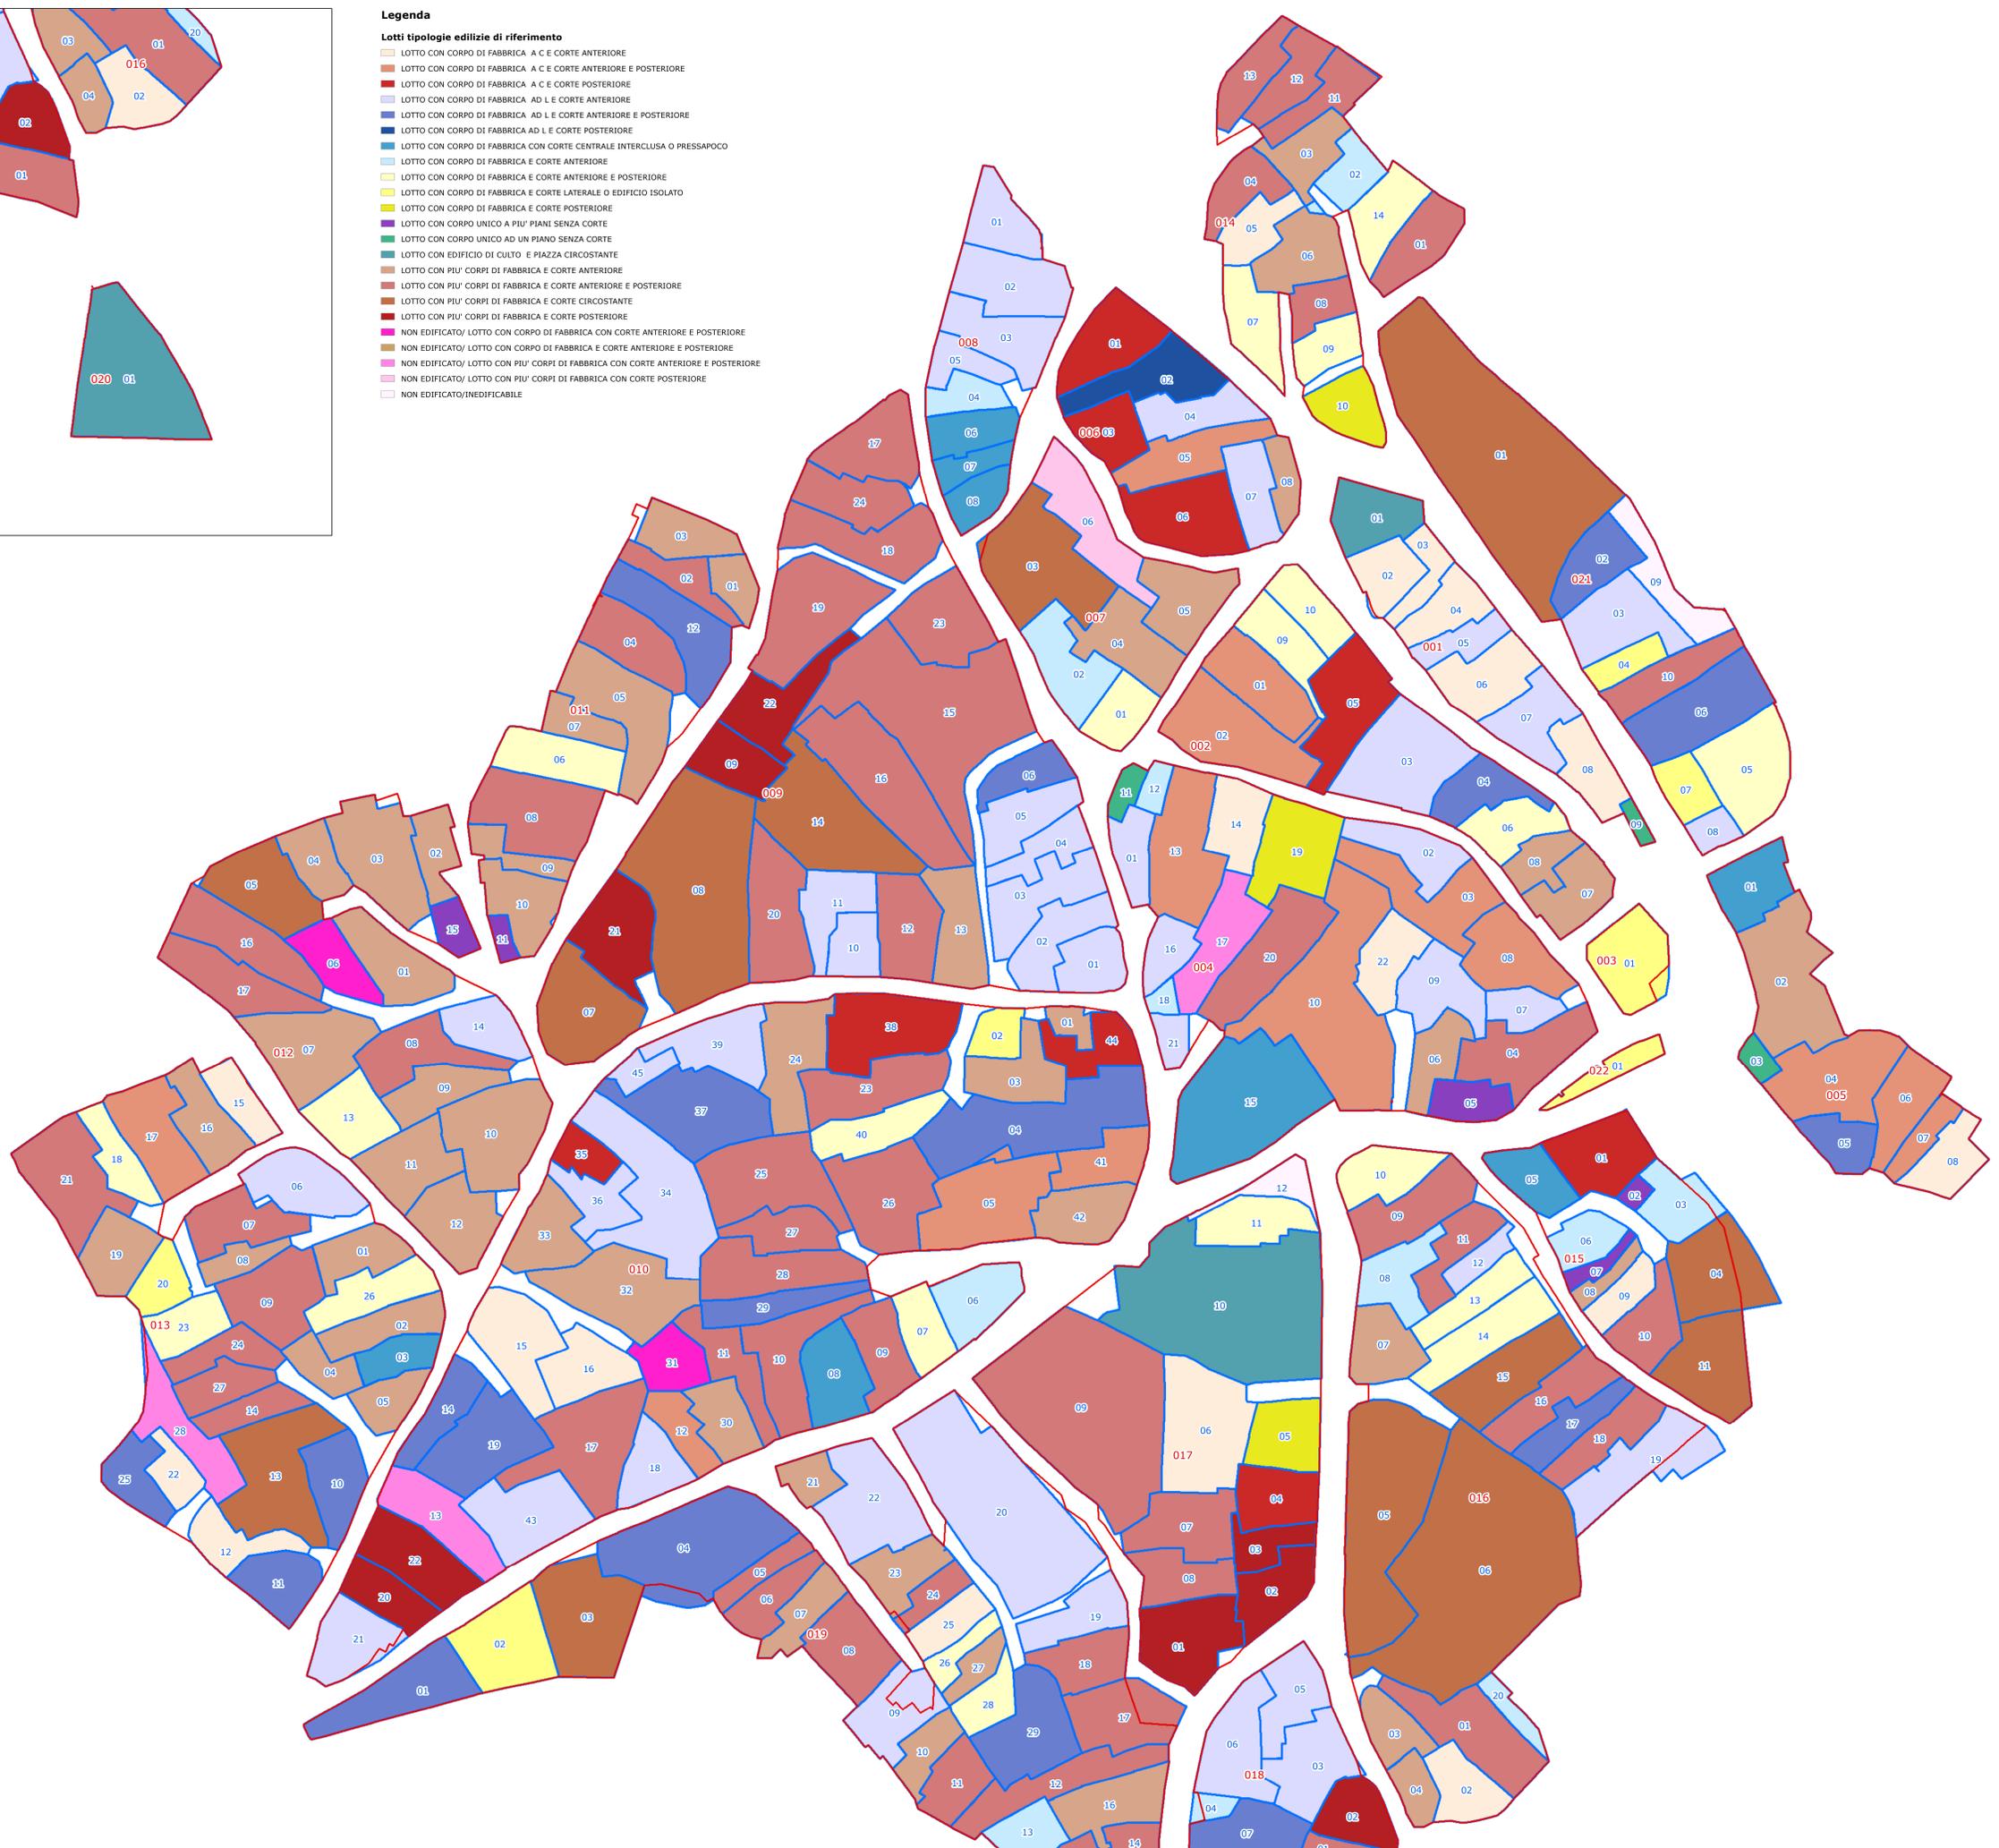

Centro di Antica e Prima formazione SCALA 1:6.000

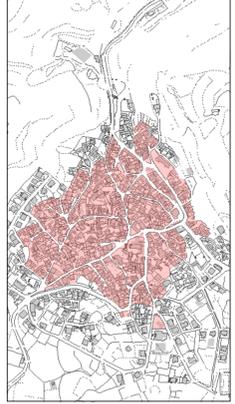

Inquadramento del territorio Comunale

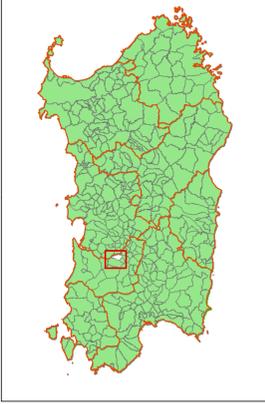

Inquadramento territorio ortofoto 2013 -Scala 1: 10.000



COMUNE di COLLINAS

art. 52 NTA del PPR
D.Lgs n.42/2004 / L.R. 8/2004



Tavola 7
Analisi Lotti
Tipologie Edilizie

Scala 1:500

Delibera Adozione Iniziale:
n. del
Delibera Approvazione definitiva:
n. del

Progettazione:
Servizio Tecnico Manutentivo
Dott. Ing. Gianluca Fontana

L'Amministrazione:
Il Sindaco
Francesco Paolo Cannas

